


LEGENDA

	Proj. krawężnik 15x30
	Proj. krawężnik najazdowy
	Proj. krawężnik obniżony 15x30
	Proj. krawężnik obniżony 15x30 wtopiony
	Proj. obrzeże chodnikowe 6x20
	Proj. obrzeże chodnikowe 8x30
	Proj. chodniki
	Proj. pobocza gruntowe (humus z obsianiem traw)
	Proj. nawierzchnia zjazdów indywidualnych
	Przekładana nawierzchnia zatok autobusowych
	Proj. nawierzchnia skrzyżowań z drogami lokalnymi i dojazdowymi
	Proj. skłapy
	Proj. nawierzchnia wyniesionych przejść dla pieszych
	Proj. przebudowa nawierzchni jezdni
	Proj. wpusty deszczowe
	Proj. kanalizacja deszczowa
	Proj. kable teletechniczne
	Proj. kable energetyczne

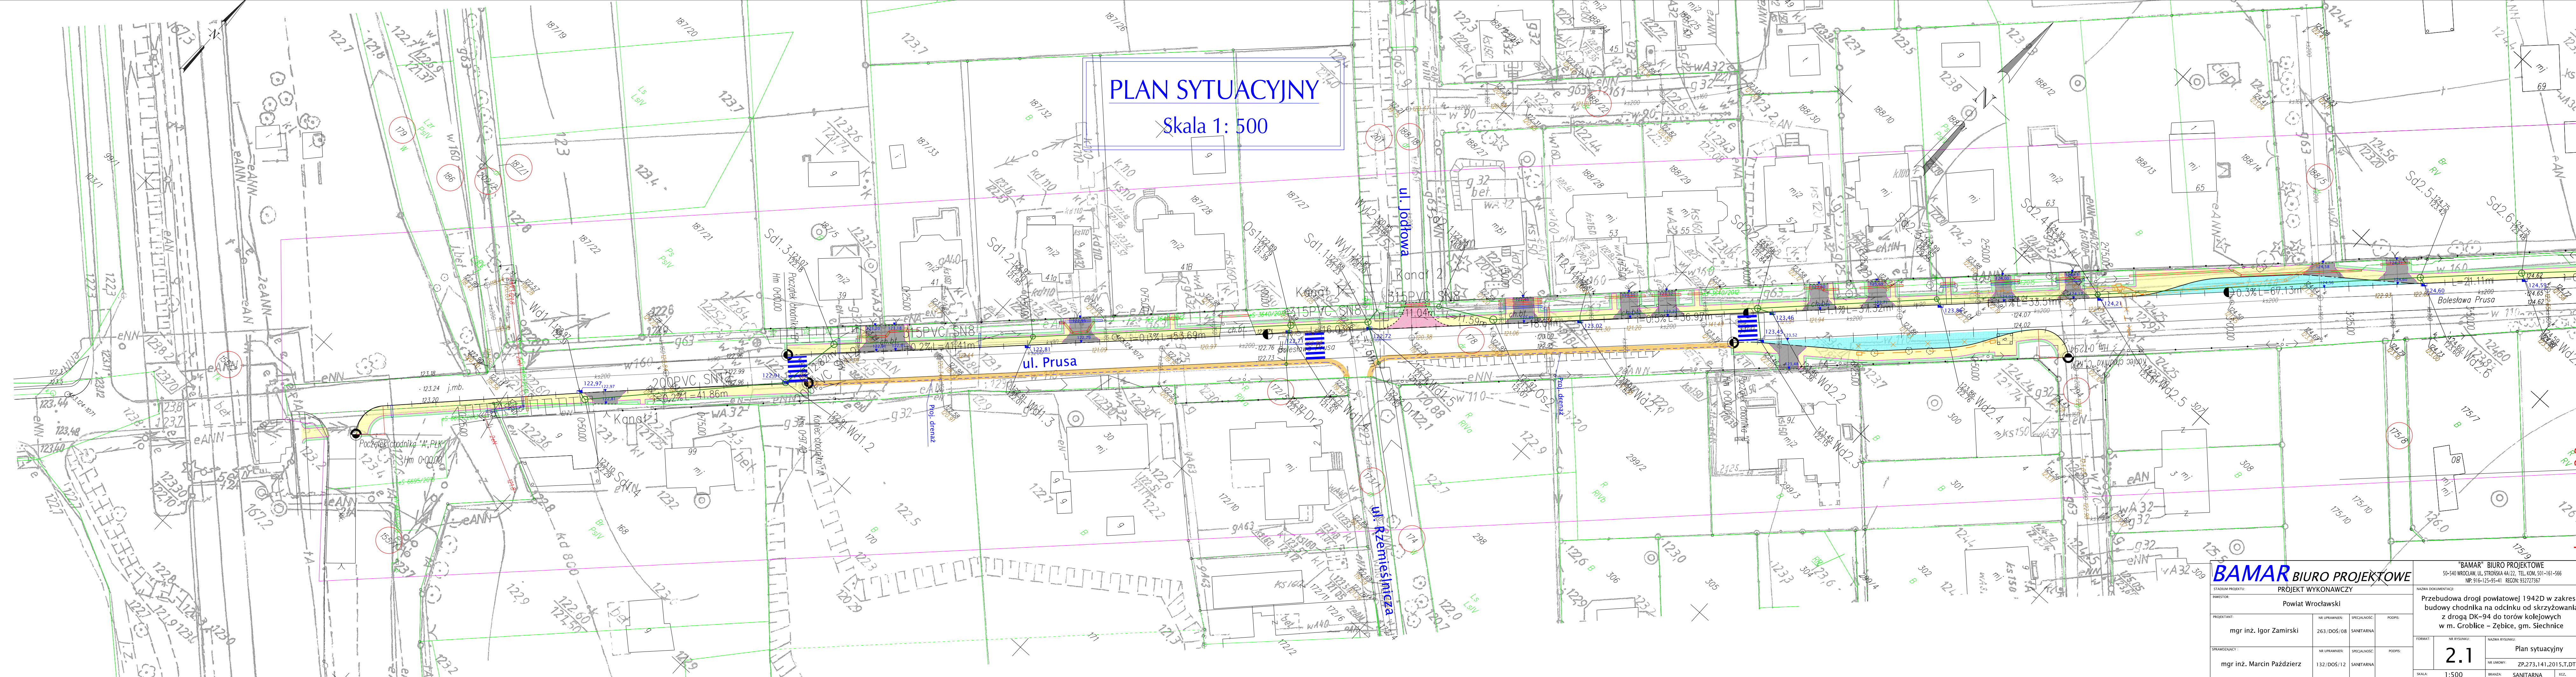

PLAN SYTUACYJNY
Skala 1: 500

BAMAR BIURO PROJEKTOWE

STADIUM PROJEKTU: PROJEKT WYKONAWCZY		NADZA DOKUMENTACJI:	
INWESTOR: Powiat Wrocławski		PRZEBUDOWA DRÓG POWIATOWEJ 1942D W ZAKRESIE BUDOWY CHODNIKA NA ODCINKU OD SKRZYŻOWANIA Z DROGĄ DK-94 DO TORÓW KOLEJOWYCH W M. GROBLICE - ŻĘBICE, GM. SIECHNICE	
PROJEKTANT:	NR UPRAWNIENI:	SPECJALNOŚĆ:	POSIPOS:
mgr inż. Igor Zamirski	263/DOS/08	SANITARNA	
SPRAWDZAJĄCY:	NR UPRAWNIENI:	SPECJALNOŚĆ:	POSIPOS:
mgr inż. Marcin Paździerz	132/DOS/12	SANITARNA	
SKALA: 1:500		BRANŻA: SANITARNA	

"BAMAR" BIURO PROJEKTOWE 50-540 WROCLAW, UL. STROSKA 4A. TEL. KOM. 501-161-566 NR: 916-125-95-41 RECON: 93272367	
NADZA DOKUMENTACJI: Przebudowa drogi powiatowej 1942D w zakresie budowy chodnika na odcinku od skrzyżowania z drogą DK-94 do torów kolejowych w m. Groblice – Żębice, gm. Siechnice	
FORMAT: 2.1	NADZA RYSUNKU: Plan sytuacyjny
NR RYSUNKU: 2.1	NR LUBOWY: ZP.273.141.2015.T.DT

Łączy rys. nr 2.2