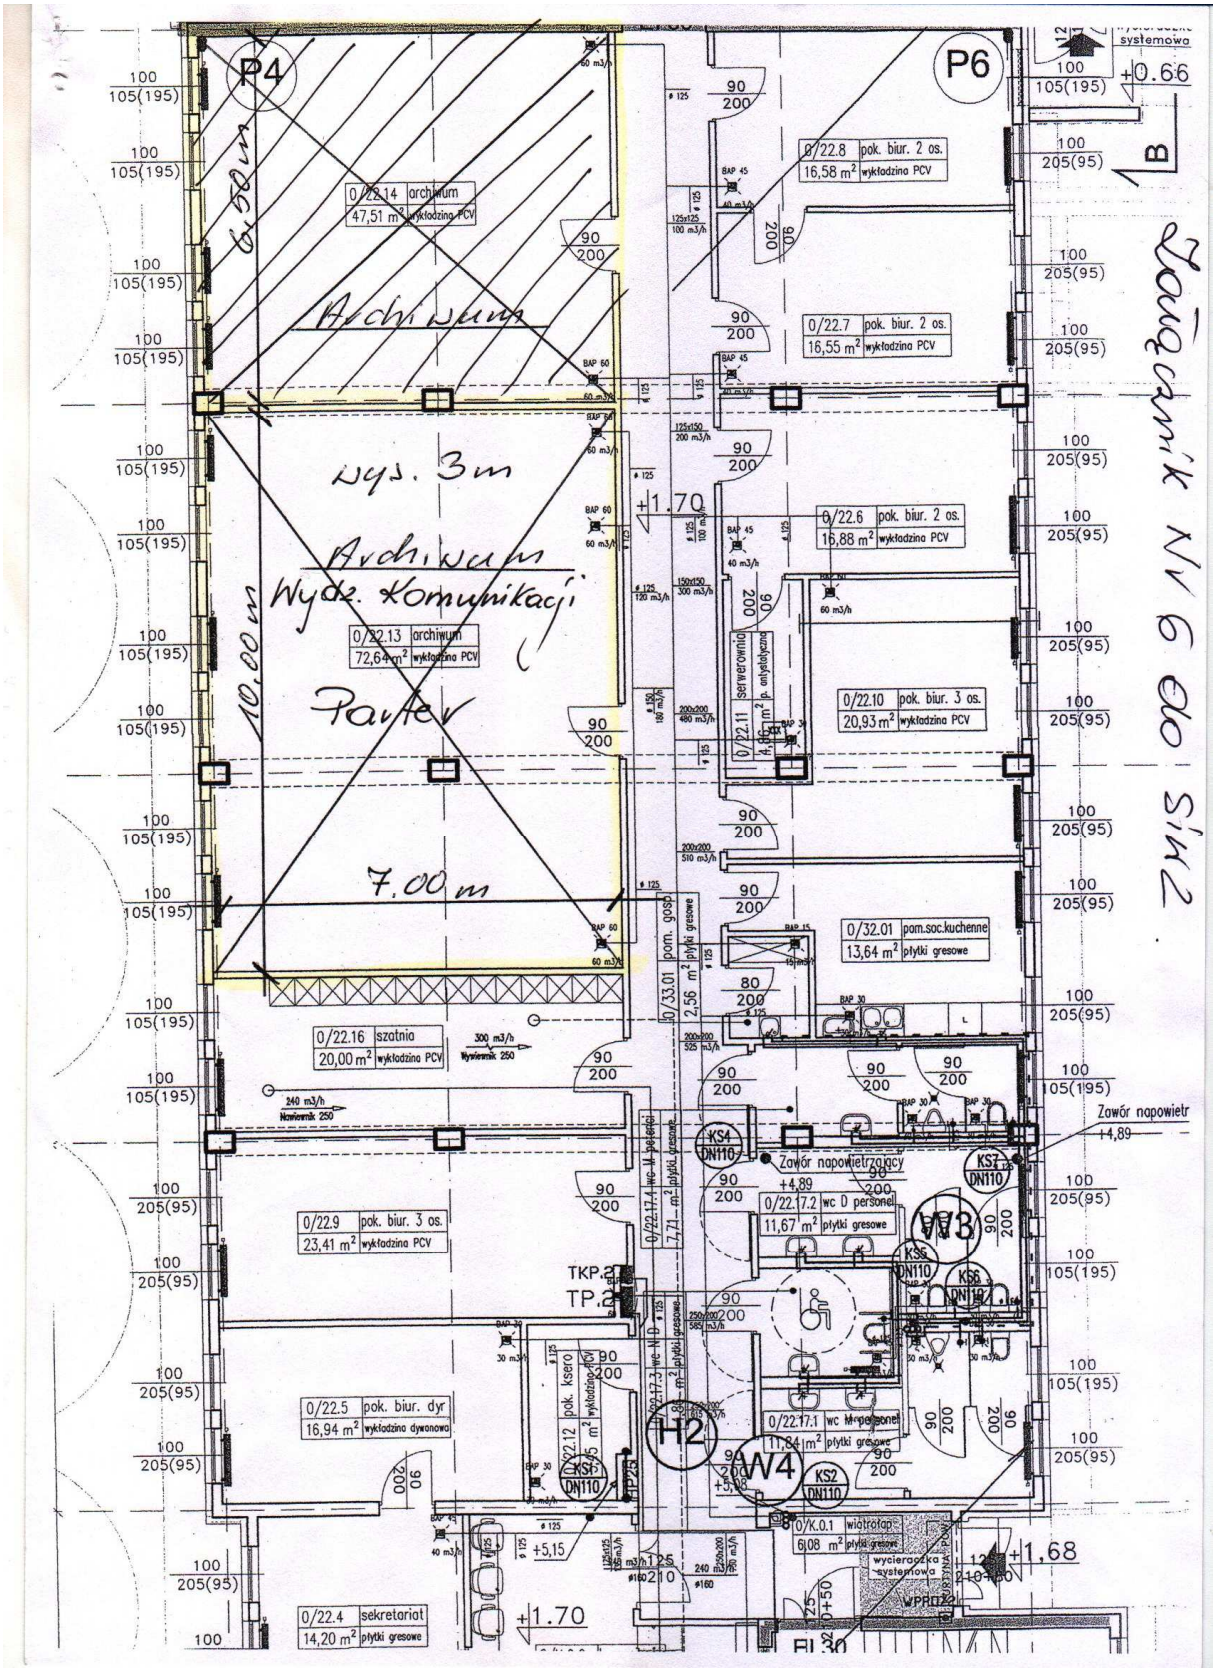
P4
P6
0/22.14 archiwum 47,51 m² wykładzina PCV
Archiwum
wys. 3m
Archiwum
Wydz. Komunikacji
0/22.13 archiwum 72,64 m² wykładzina PCV
Parter
10,00 m
6,50 m
7,00 m
0/22.16 szatnia 20,00 m² wykładzina PCV
0/22.9 pok. biur. 3 os. 23,41 m² wykładzina PCV
0/22.5 pok. biur. dyr 16,94 m² wykładzina dywanowa
0/22.4 sekretariat 14,20 m² płytki gresowe
0/22.8 pok. biur. 2 os. 16,58 m² wykładzina PCV
0/22.7 pok. biur. 2 os. 16,55 m² wykładzina PCV
0/22.6 pok. biur. 2 os. 16,88 m² wykładzina PCV
0/22.10 pok. biur. 3 os. 20,93 m² wykładzina PCV
0/32.01 pom.soc.kuchenne 13,64 m² płytki gresowe
0/22.17.2 wc D personel 11,67 m² płytki gresowe
0/22.17.1 wc kobiet personel 11,84 m² płytki gresowe
0/K.0.1 wiatrołap 6,08 m² płytki gresowe
Zawór napowietrzający
Zawór napowietr
+4,89
+0.66
+1.70
+5,15
+1,68
KS4 DN110
KS2 DN110
KS5 DN110
KS6 DN110
W3
W4
H2
TKP.2
TP.2
wycieraczka systemowa
Zawór napowietrzający WV 6 do Sin2