


PRZEKRÓJ B-B

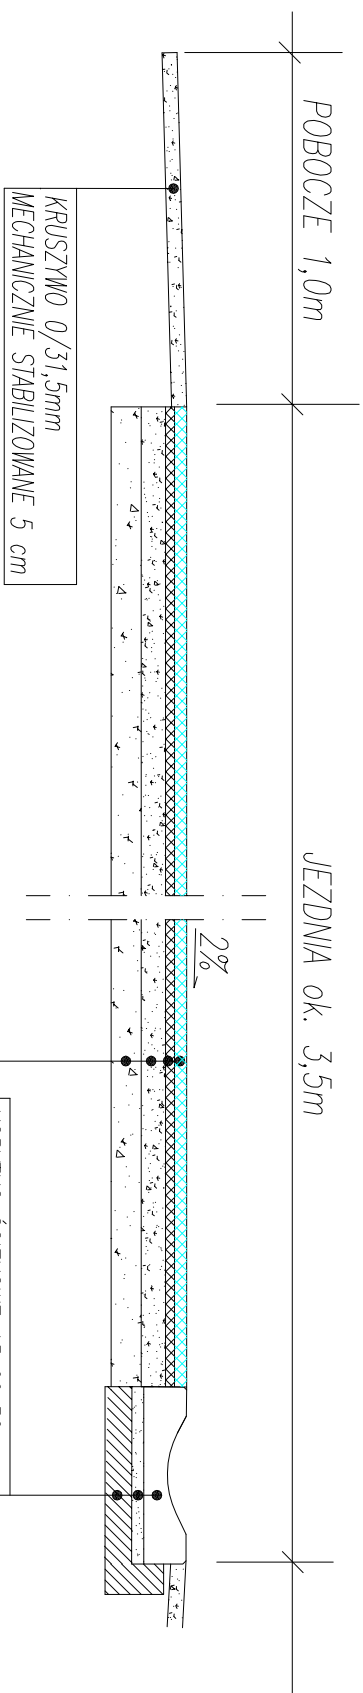

KORYTKO ŚCIEKOWE 15x60x50	
PODSYPKA CEM.-PIASK. 1:3	4 cm
LAWA BET. Z OPOREM B15	10 cm

WARSTWA ŚCIERALNA Z BA 0/12,8mm	4 cm
WARSTWA WIAŻĄCA Z BA 0/8mm	3 cm
PODBUDOWA Z KRUSZYWA ŁAMANEGO STABILIZOWANEGO MECHANICZNIE 0/31,5mm	8 cm
PODBUDOWA Z KRUSZYWA ŁAMANEGO STABILIZOWANEGO MECHANICZNIE 0/63mm	10 cm