


# PRZEKRÓJ C-C

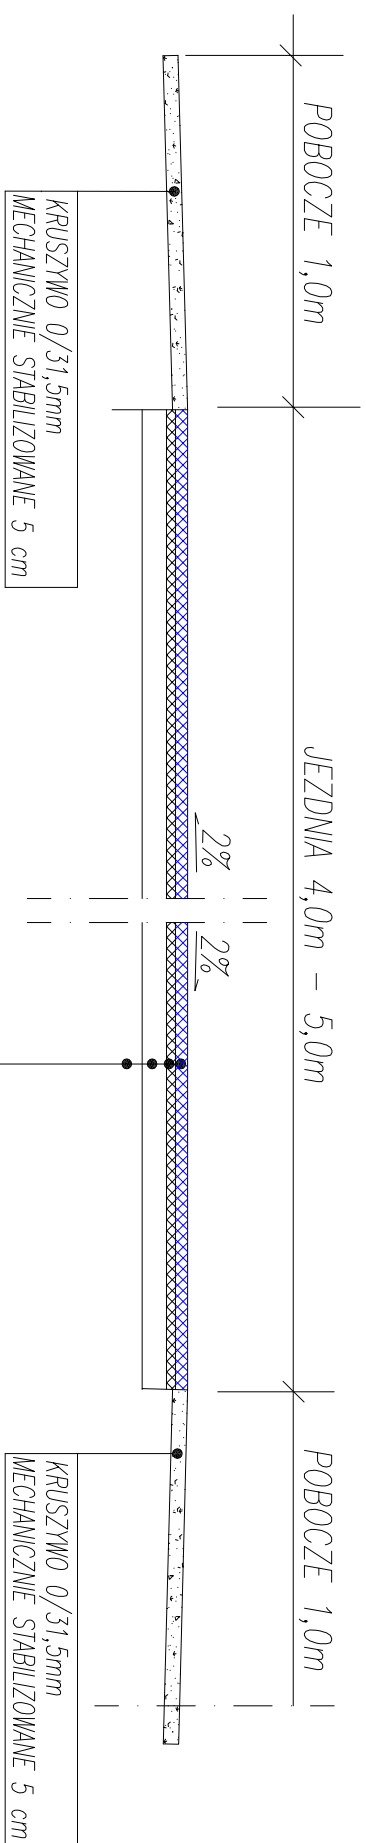

WARSTWA ŚCIERALNA Z BA 0/12,8mm	4 cm
WARSTWA WIĄŻĄCA Z BA 0/8mm	3 cm
ISTNIEJĄCA NAWIERZCHNIA BRUKOWA SKROPIONA EMULSIJĄ ASFALTOWĄ W ILOŚCI 0,8kg/m <sup>2</sup>	