


PRZEKRÓJ E-E

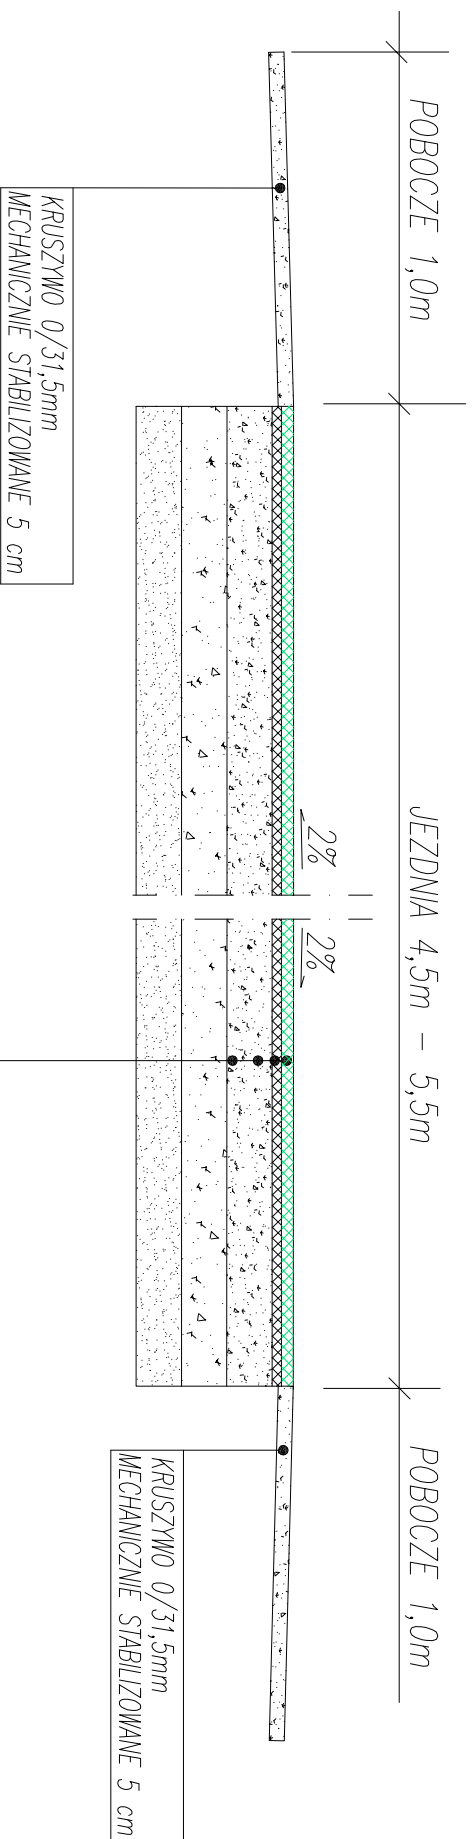

WARSTWA ŚCIERAŁNA Z BA 0/12,8mm	4 cm
WARSTWA WIĄŻĄCA Z BA 0/8mm	3 cm
PODBUDOWA Z KRUSZYWA ŁAMANEGO STABILIZOWANEGO MECHANICZNIE 0/31,5mm	15 cm
PODBUDOWA Z KRUSZYWA ŁAMANEGO STABILIZOWANEGO MECHANICZNIE 0/63mm	15 cm
WARSTWA ODSĄCZAJĄCA Z PIASKU GRUBEGO	15 cm