




WIDOK Z BOKU
skala 1:50

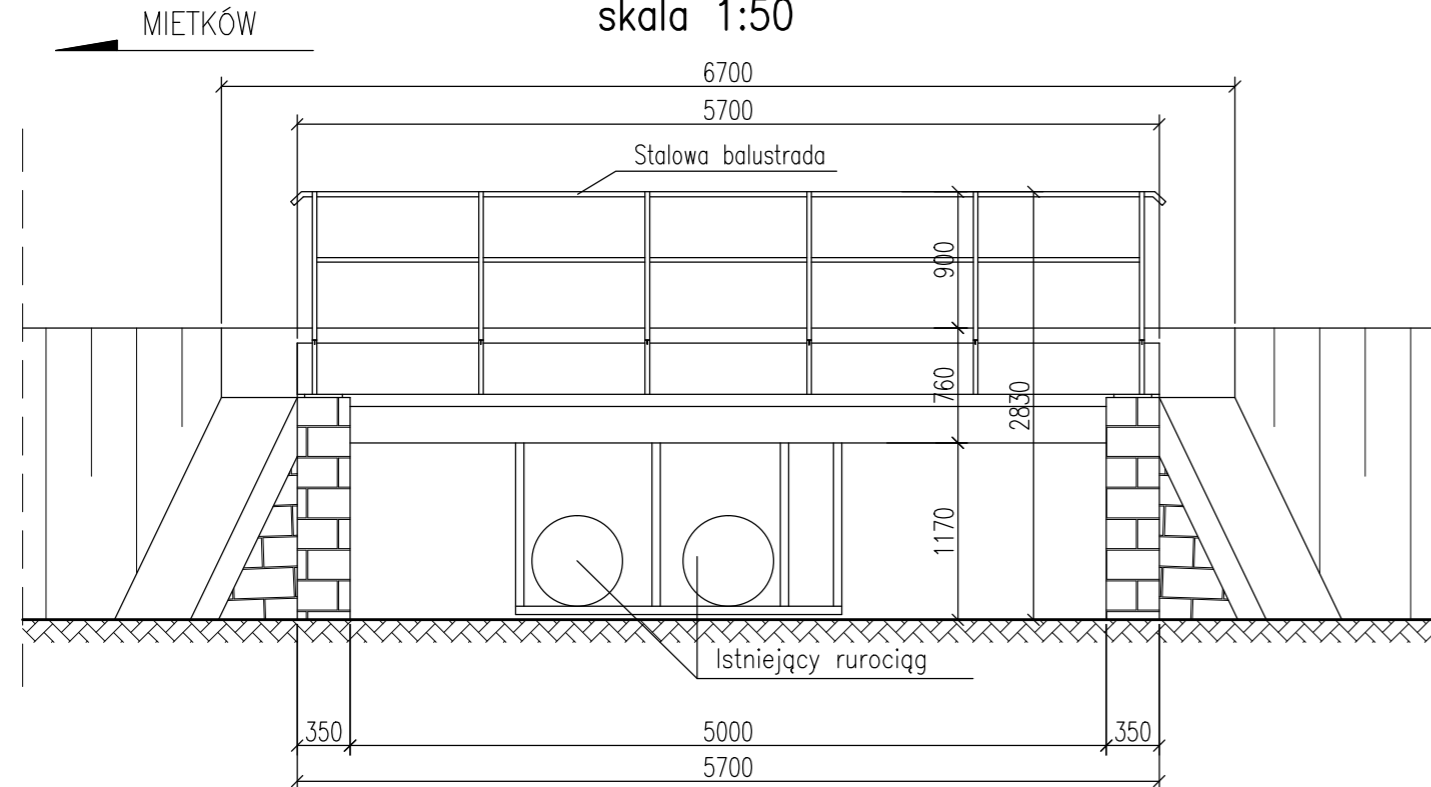

PRZEKRÓJ POPRZECZNY MIETKÓW
skala 1:50

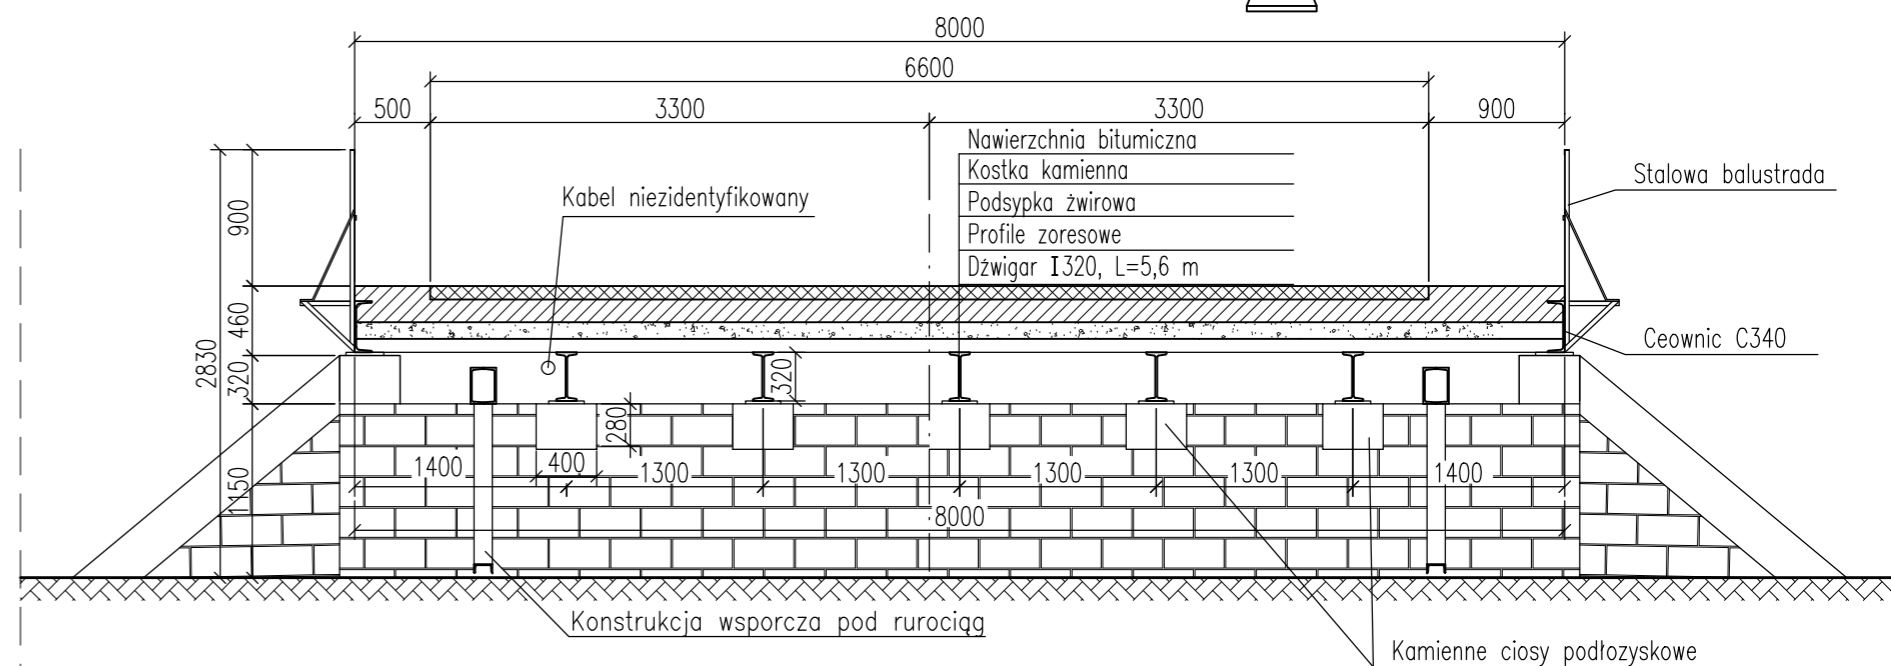

WIDOK Z GÓRY
skala 1:100

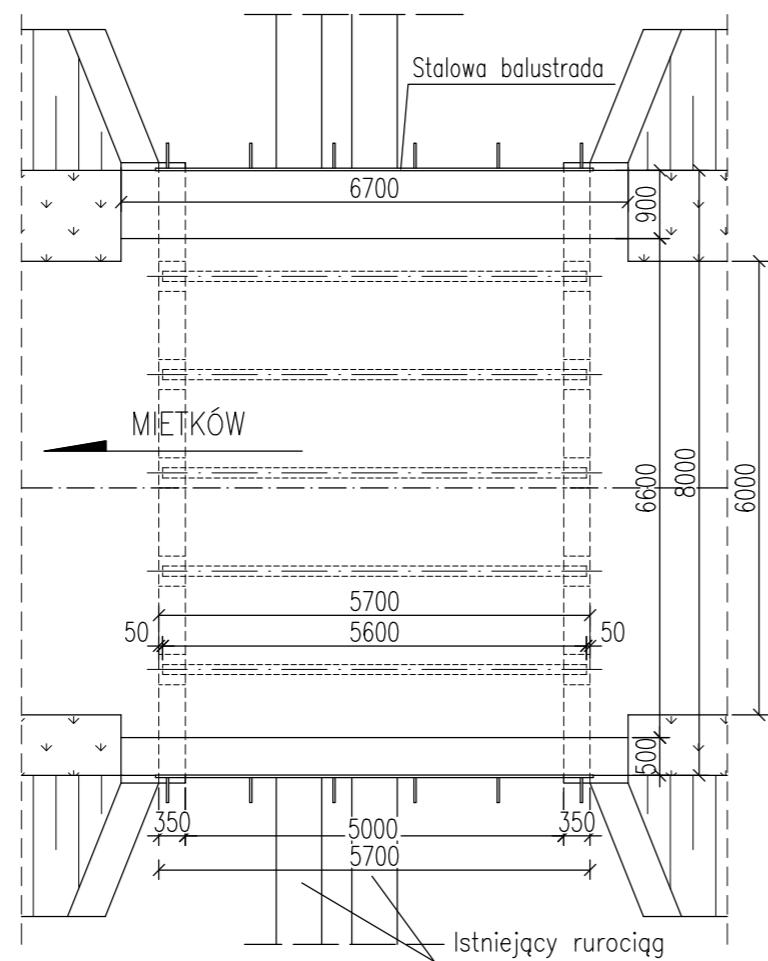

Zlecniodawca / Inwestor: **Powiat Wrocławski**
z siedzibą we Wrocławiu ul. Podwałe 28
50-040 Wrocław,

Jednostka projektowa: **MK PROJEKT**
PROJEKTOWANE DRÓG I MOSTÓW

**EKSPERTYZY
KOSZTORYSOWANE
NADZÓR INWESTORSKI**

ul. Świdowa 102, Świdry, 55-080 Głogów
tel. 71 426 252 52-49
tel. 71 426 252 52-49
e-mail: mk_projekt@poczta.onet.pl

Opracowali:	Nr uprawnień	Specjalność	Podpis	Nazwa dokumentacji:
Projektant:	mgr inż. Maciej Kopel	72/DOŚ/05	MOSTOWA	Most w miejscowości mietków Droga powiatowa nr 2075 D, km 24+960
Asystent Projektanta:	mgr inż. Maciej Boberski	-	-	
Asystent Projektanta:	-	-	-	
Sprawdzający:	inż. Seweryn Kaczmarek	WZDP. 10/741/67/66	MOSTOWA	Format: A4 Nr rysunku: 7 Tytuł rysunku: Inwentaryzacja
				Nr umowy: SP.DT.3421.P7-59/2010 Stadium: Projekt wykonawczy Skala: 1:50, 1:100 Branża: Mostowa Nr archiwu / Data: 31_MK-2010 / grudzień 2010