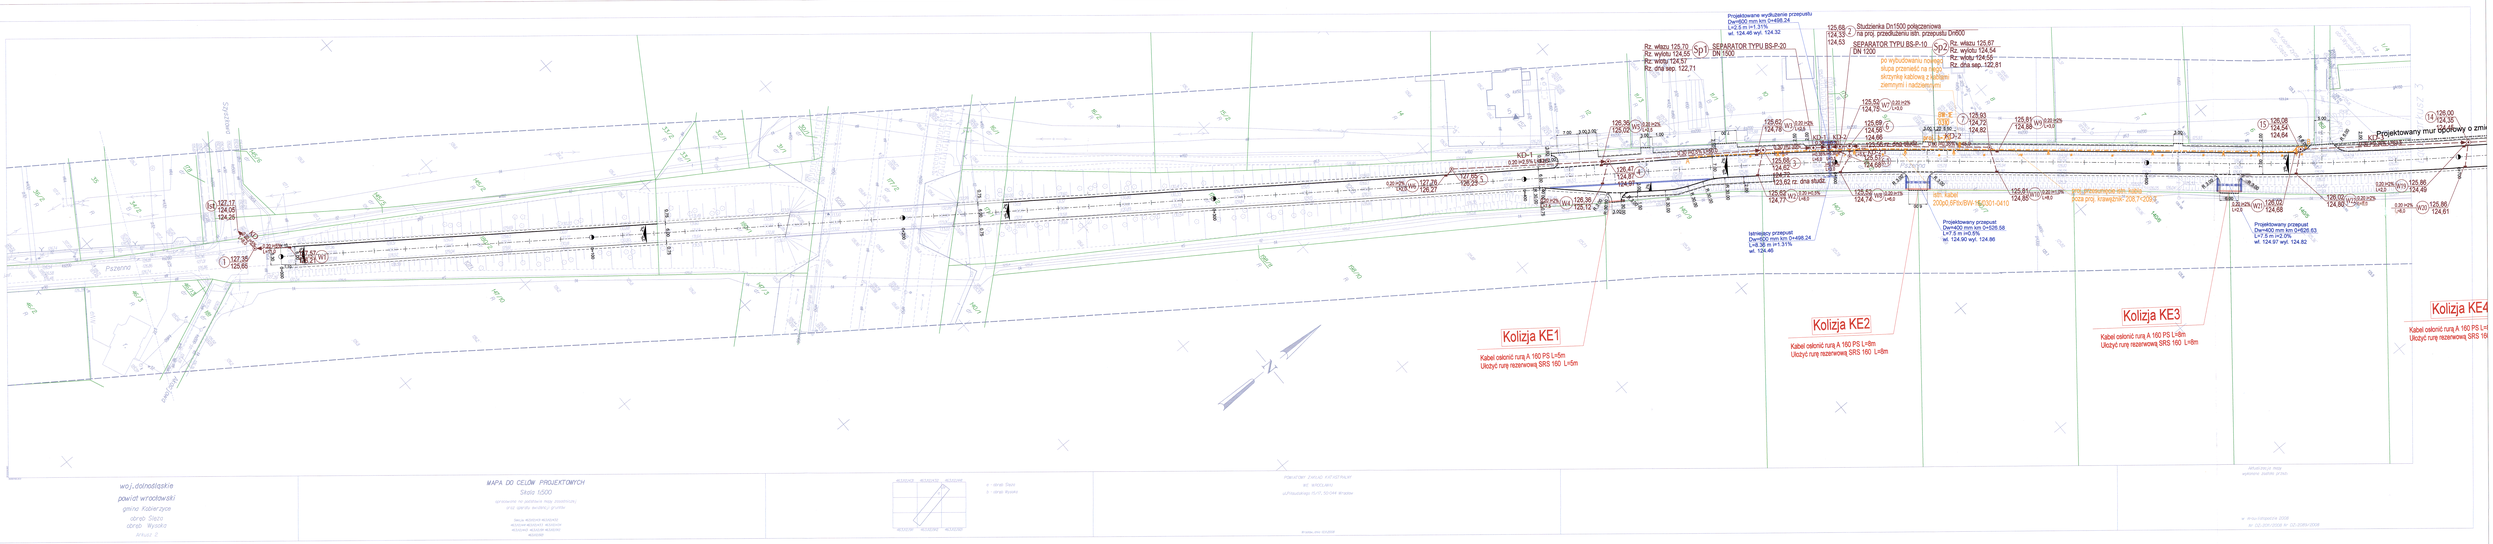
Projektowany mur oporowy o zmie
Kolizja KE1
Kabel osłonić rurą A 160 PS L=5m
Uciążyć rurę rezerwową SRS 160 L=5m
Kolizja KE2
Kabel osłonić rurą A 160 PS L=8m
Uciążyć rurę rezerwową SRS 160 L=8m
Kolizja KE3
Kabel osłonić rurą A 160 PS L=8m
Uciążyć rurę rezerwową SRS 160 L=8m
Kolizja KE4
Kabel osłonić rurą A 160 PS L=8
Uciążyć rurę rezerwową SRS 160
Projektowany przepust Dn=600 mm km 0+626.63 L=7.5 m i=2.0% wł. 124.97 wyl. 124.82
Projektowany przepust Dn=600 mm km 0+585.58 L=38.0 m i=1.31% wł. 124.90 wyl. 124.86
Istniejący przepust Dn=600 mm km 0+498.24 L=8.38 m i=1.31% wł. 124.46
Projektowane wyd.łużenie przepustu Dn=600 mm km 0+498.24 L=2.5 m i=1.31% wł. 124.46 wyl. 124.32
Studzienka Dn1500 połączeniowa na proj. przedłużeniu istn. przepustu D=600
SEPARATOR TYPU BS-P-10
SEPARATOR TYPU BS-P-20 DN 1500
po wybudowaniu nowego słupa przenieść na nowo dotychczas kablowej z wyjątkiem ziemnymi i nadziemnymi
Pszenno
Pszenno
Kabel OPGW
Kabel OPGW
Kabel OPGW