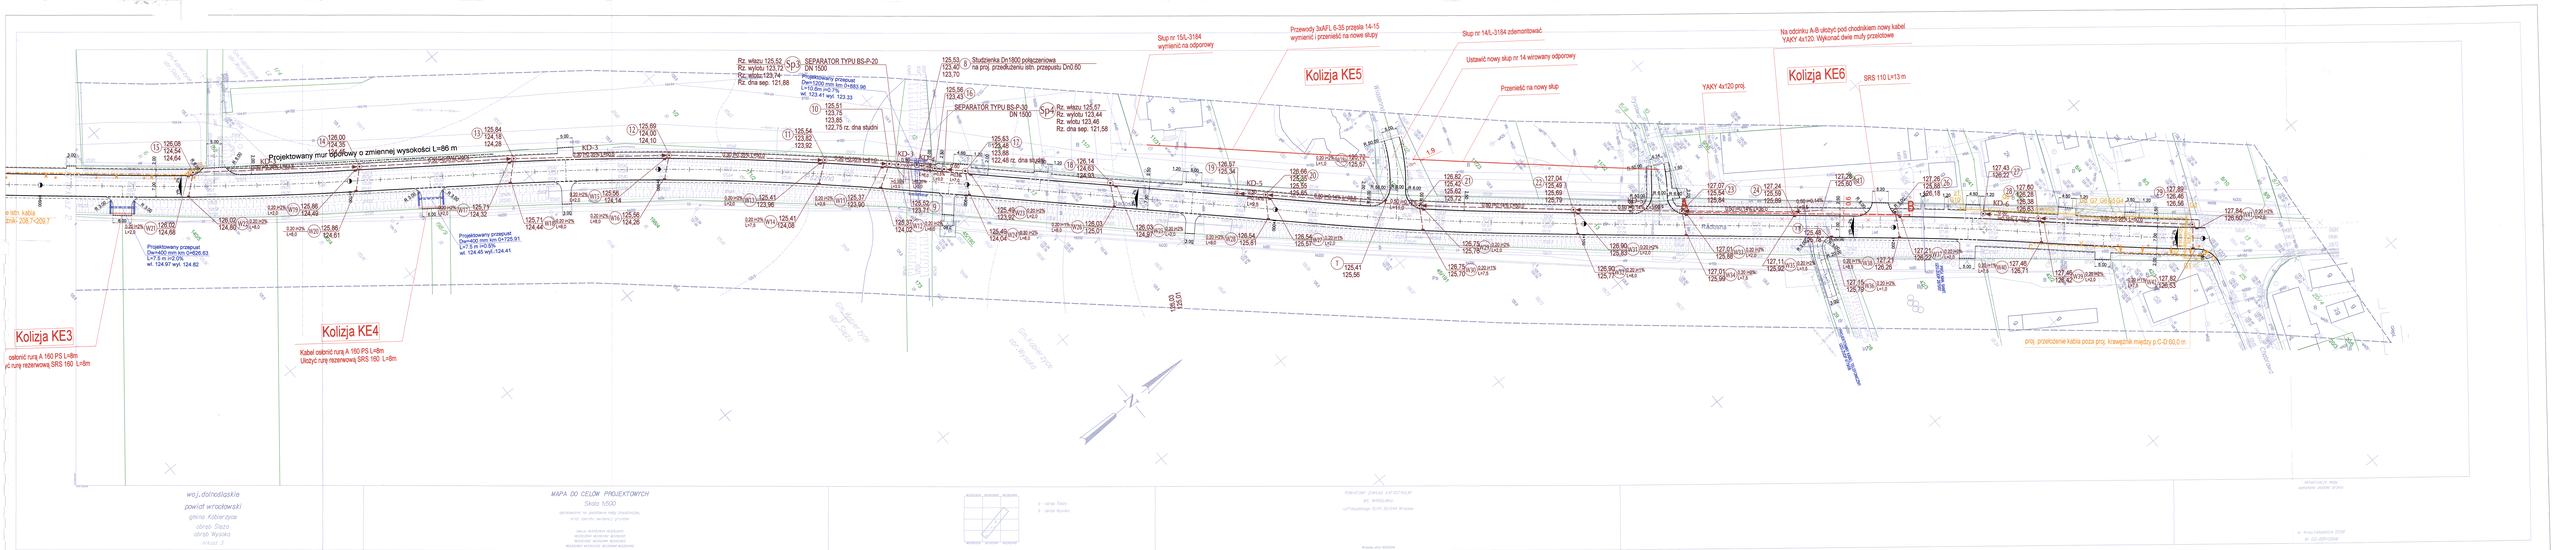
Kolizja KE3
osłonić rurą A 160 PS L=8m
ić rurą rezerwową SRS 160 L=8m
Kolizja KE4
Kabel osłonić rurą A 160 PS L=8m
Uszkyć rurę rezerwową SRS 160 L=8m
Projektowany mur oporowy o zmiennej wysokości L=86 m
Projektowany przepust
Dw=400 mm km 0+620,63
L=7,5 m i=2,0%
wł. 124,67 wyl. 124,82
Projektowany przepust
Dw=400 mm km 0+720,91
L=7,5 m i=2,0%
wł. 124,45 wyl.-124,41
Przewody 3xAFL 6-35 przęsła 14-15
wymienić i przenieść na nowe słupy
Słup nr 15/L-3184
wymienić na odporowy
Słup nr 14/L-3184 zdemontować
Ustawić nowy słup nr 14 wirowany odporowy
Przenieść na nowy słup
Kolizja KE5
Na odcinku A-B ułożyć pod chodnikiem nowy kabel
YAKY 4x120. Wykonać dwie mufy przelotowe
YAKY 4x120 proj.
Kolizja KE6
SRS 110 L=13 m
SEPARATOR TYPU BS-P-20
DN 1500
SEPARATOR TYPU BS-P-30
DN 1500
Studzienka Dn1800 połączeniowa
na proj. przedłużeniu istn. przepustu DN 80
KD-3
KD-5
KD-6
Rz. wlotu 125,52
Rz. wylotu 123,72
Rz. dna sep. 121,68
Rz. wlotu 123,74
Rz. dna sep. 121,88
Rz. wlotu 125,67
Rz. wylotu 123,44
Rz. wlotu 123,46
Rz. dna sep. 121,58
proj. przełożenie kabla poza proj. krawężnik między p.C-D 60,0 m
Ulica Wyspiańskiego
Ulica Kościelna
Ulica Wyrobki
Ulica Kościelna
Ulica Wyrobki
Ulica Kościelna
Ulica Wyrobki