


125.93

125.89

Ul. Szyszkowa

Ul. Irysowa


WIDOK Z GÓRY
skala 1:50

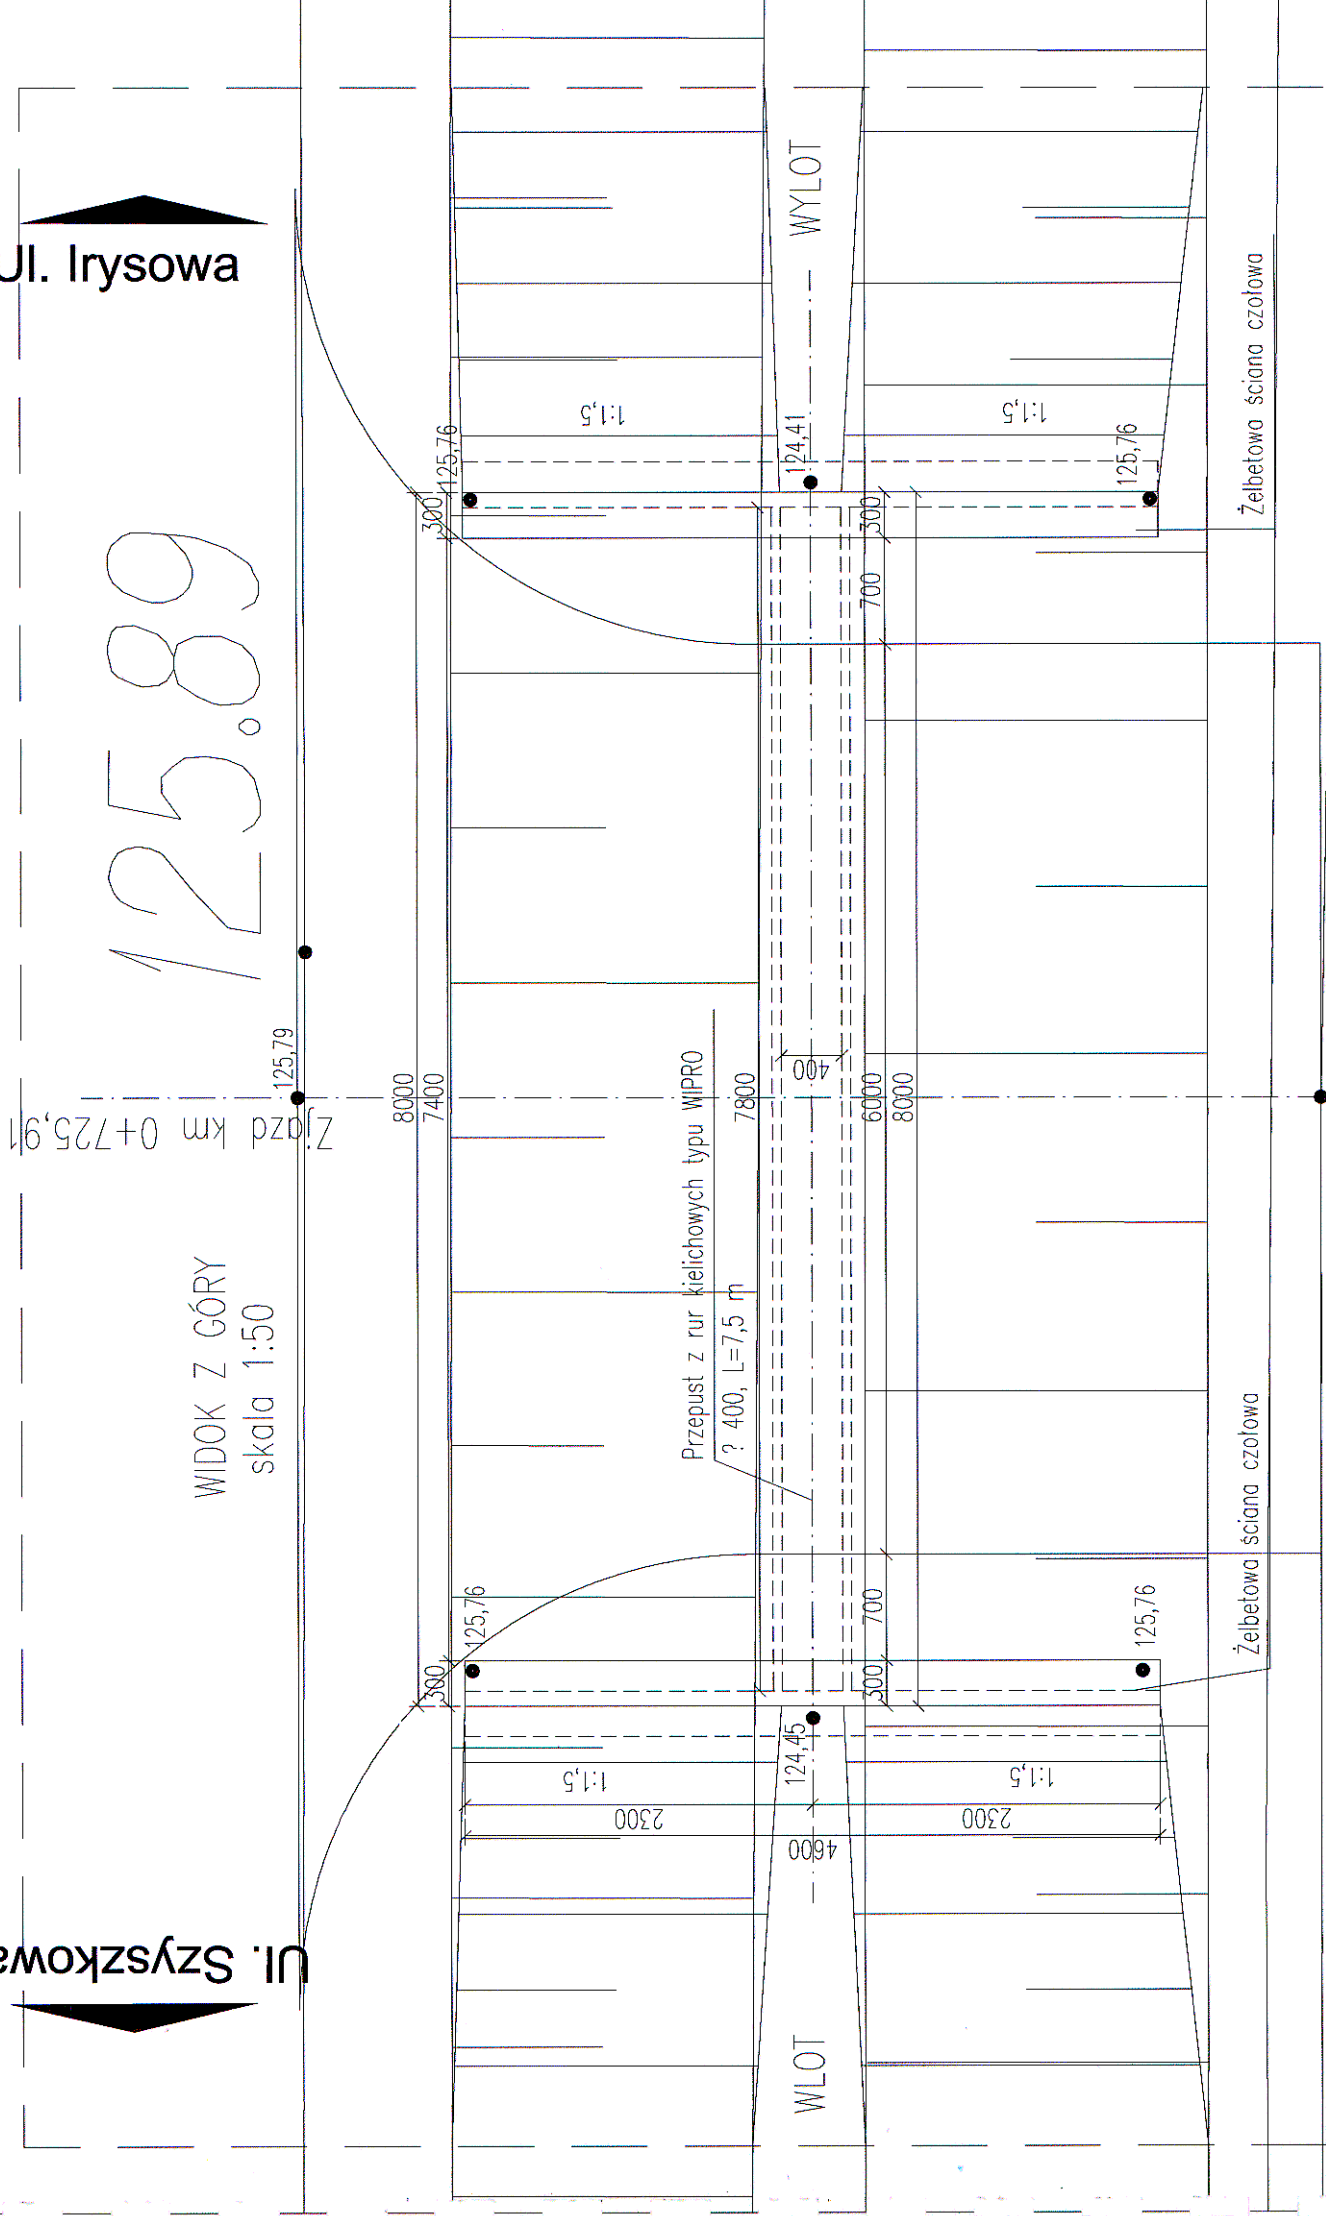


Ul. Szyszkowa

Ul. Irysowa

PRZEKRÓJ PODŁUŻNY
skala 1:50

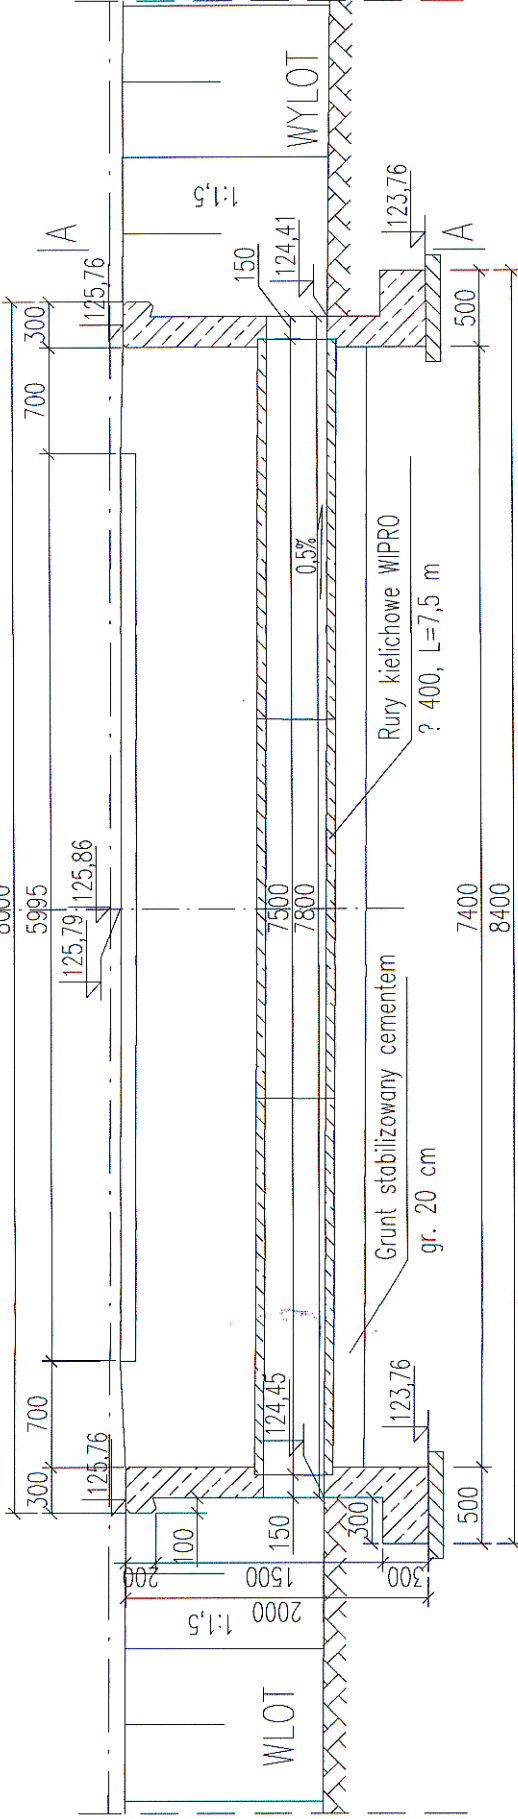

WIDOK Z BOKU A-A
skala 1:50

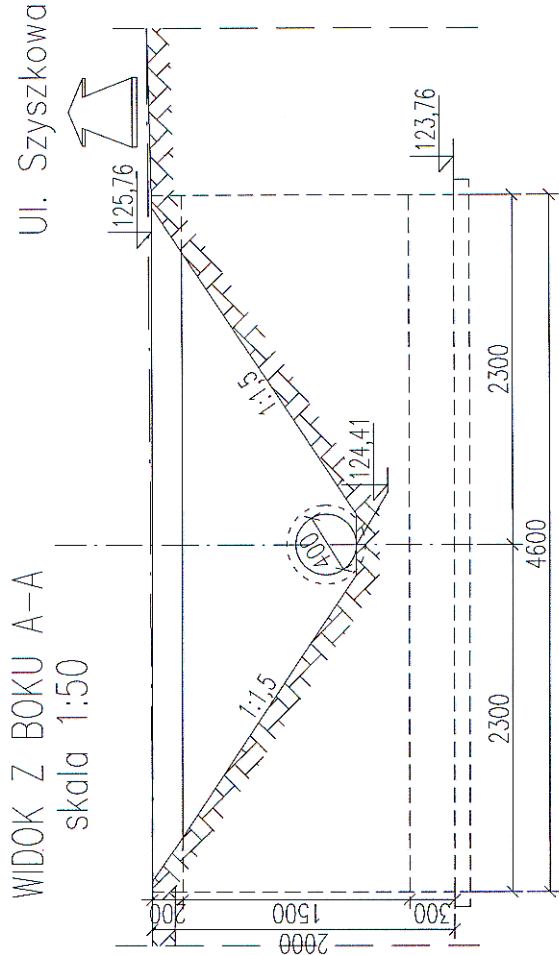

J.G.-PROJEKT

BIURO PROJEKTOWANIA I OBSŁUGI BUDOWNICTWA
52-230 WROCŁAW, UL. SKIBOWA 34

"BAMAR" BIURO PROJEKTOWE
51-534 WROCŁAW, UL. POLESKA 53/4, TEL/FAX (71) 783-21-90 TEL. KOM. 0-501-161-586
NIP: 916-125-93-41 REGON: 952727567

inwestor:	Starostwo Powiatowe we Wrocławiu			numer umowy:	
stadium opracowania:	PROJEKT BUDOWLANY				
obiekt:	Przebudowa drogi powiatowej nr 1951D na odcinku Śleza - Wysoka na dł. ok. 1.7 km			miejscowość	
tytuł rysunku:	Rysunek zestawczy przepustu	skala	1:50	rys. nr	7.4
	km 0+725.91		1:200	data	12.2009
projektant:	mgr inż. Kamil Dąbrowski	nr uprawnień:	249/DOŚ/06	specjalność	mostowa
opracowanie:		nr uprawnień:		specjalność	
sprawdzający:	mgr inż. Maciej Kopel	nr uprawnień:	72/DOŚ/05	specjalność	mostowa