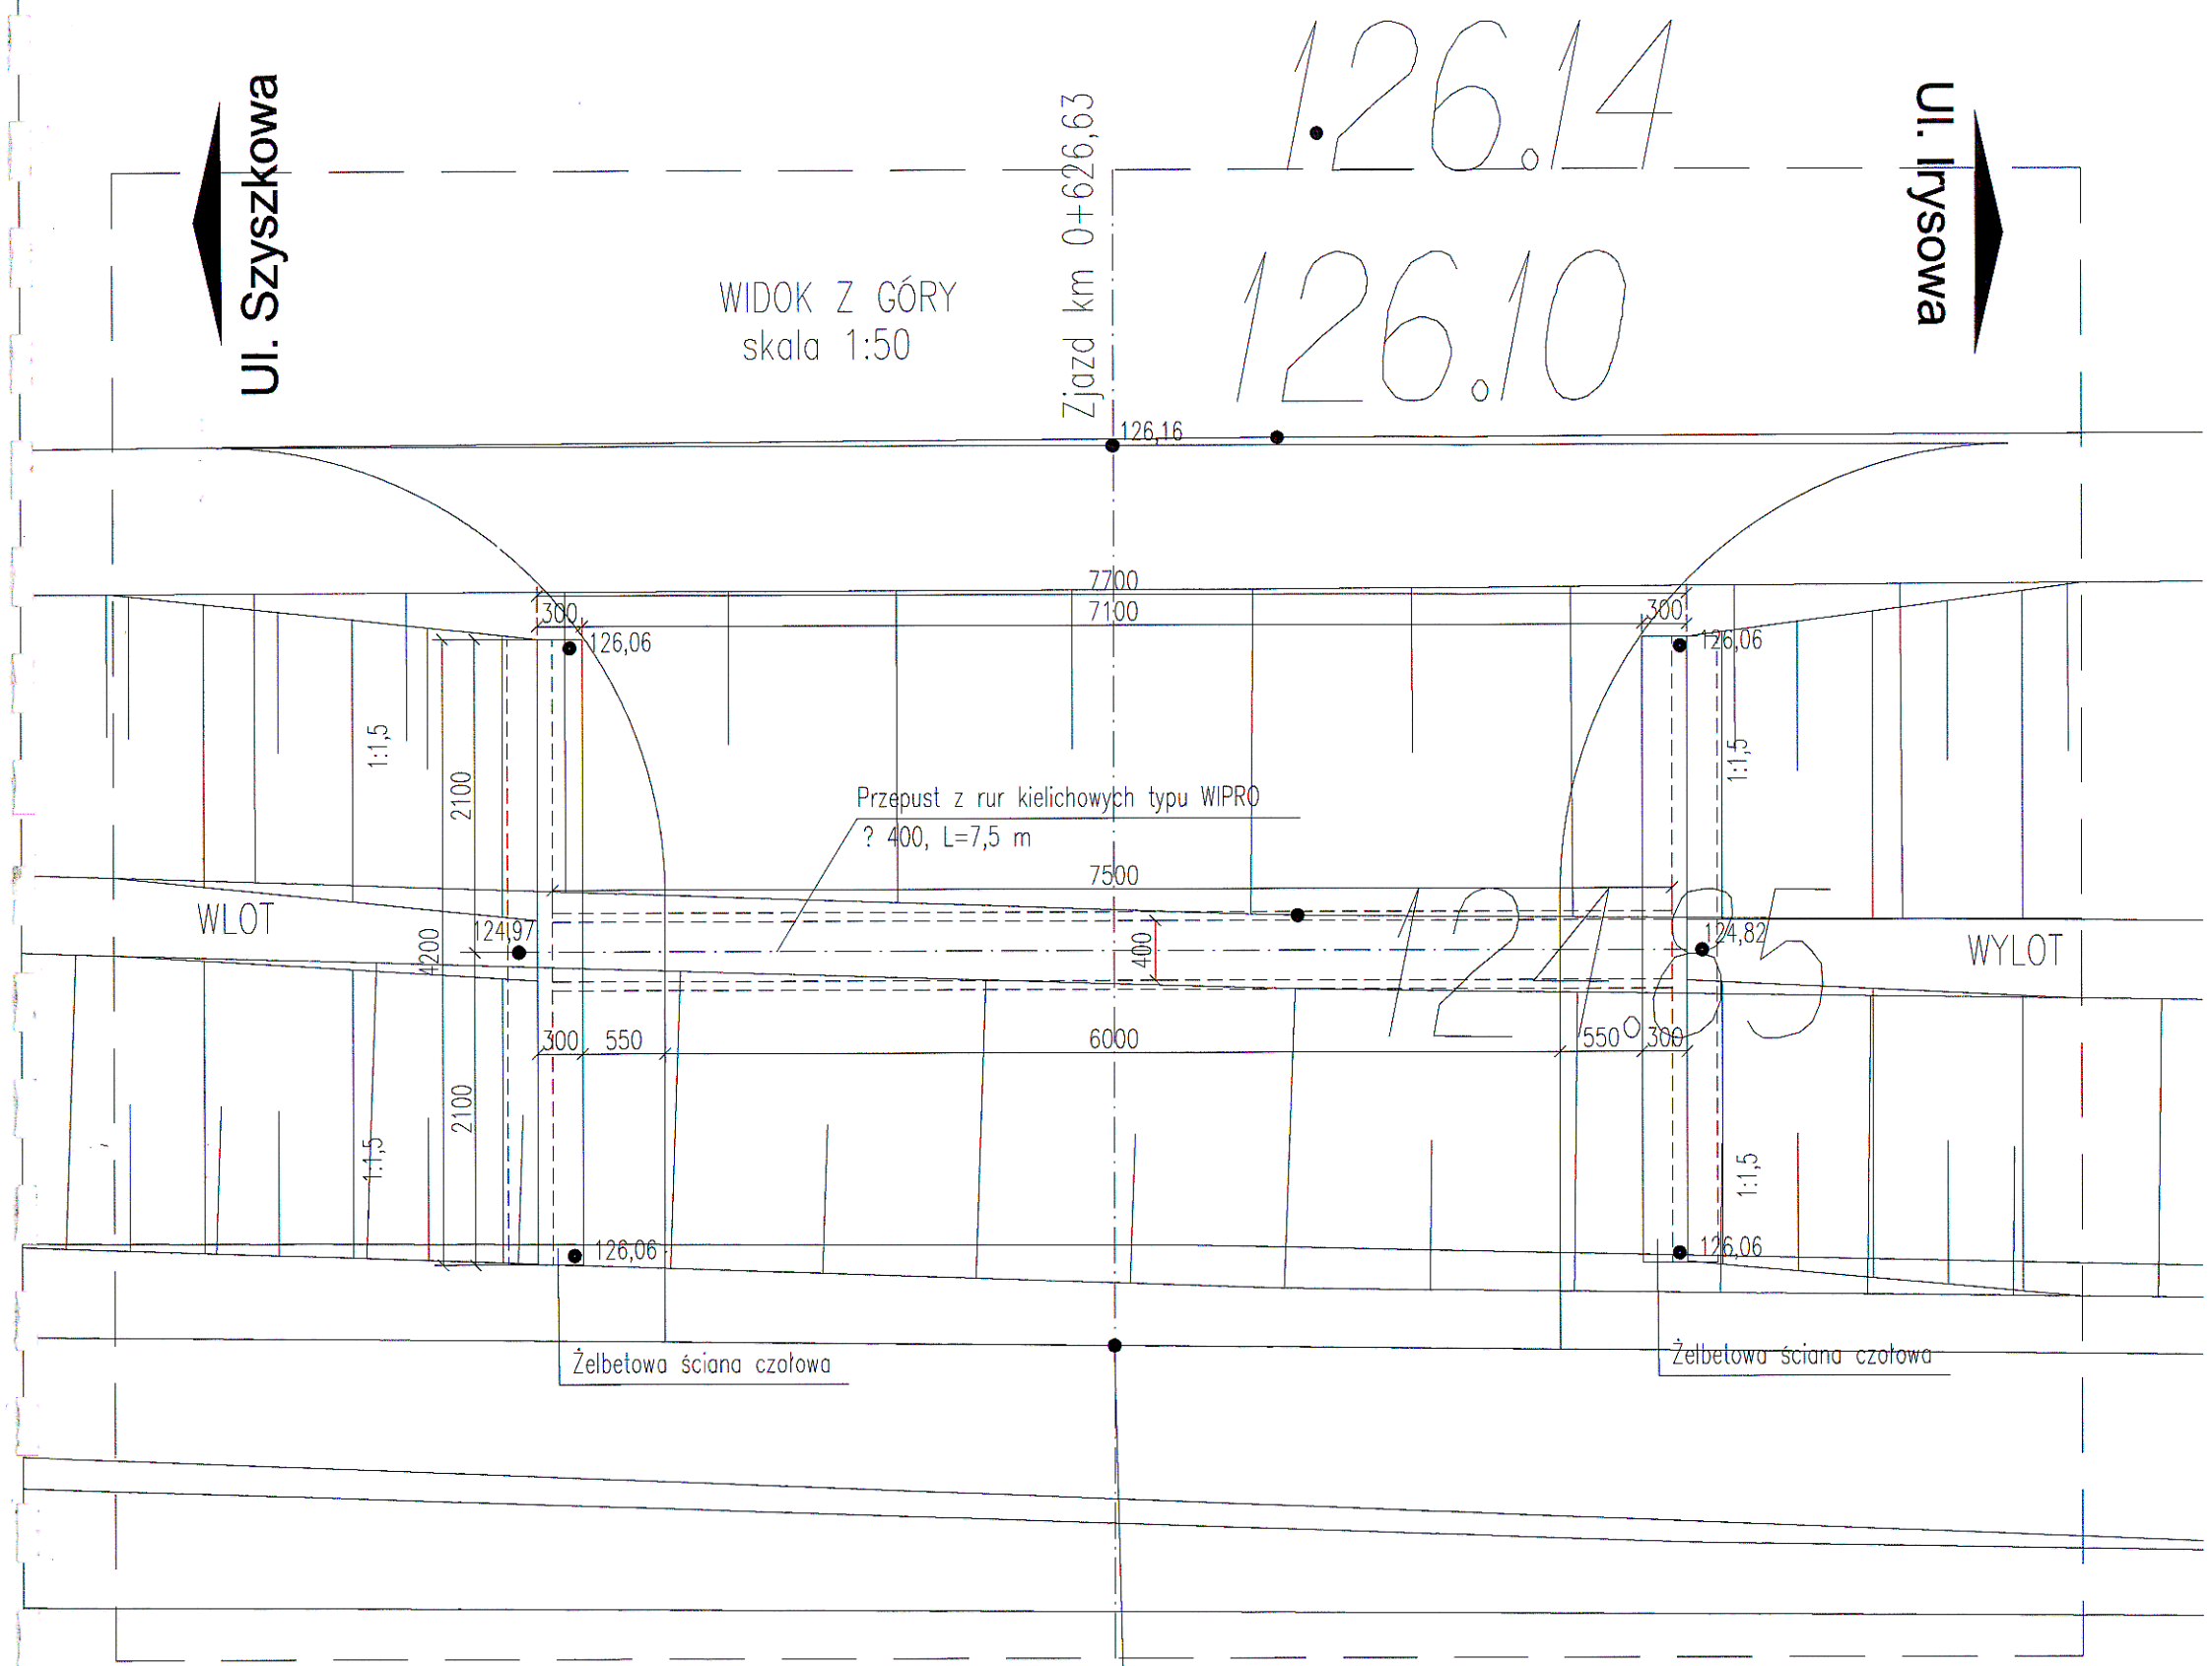

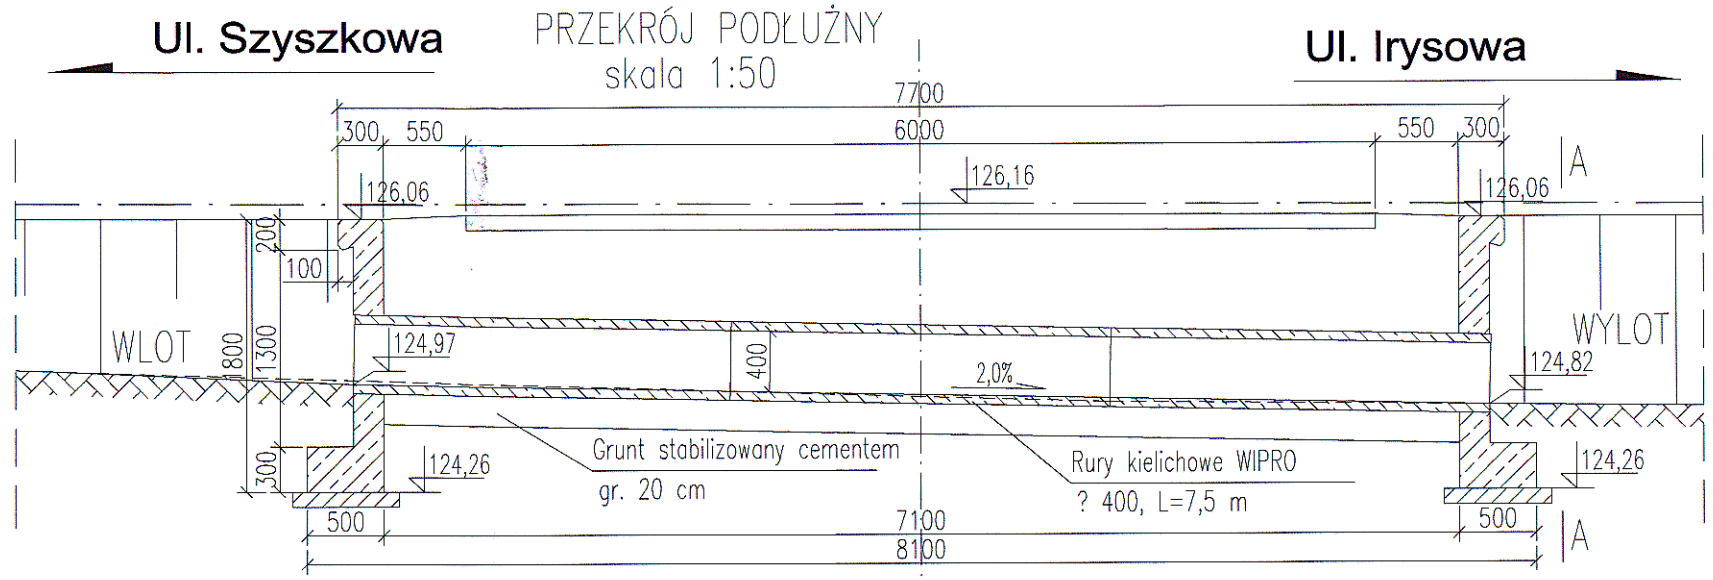

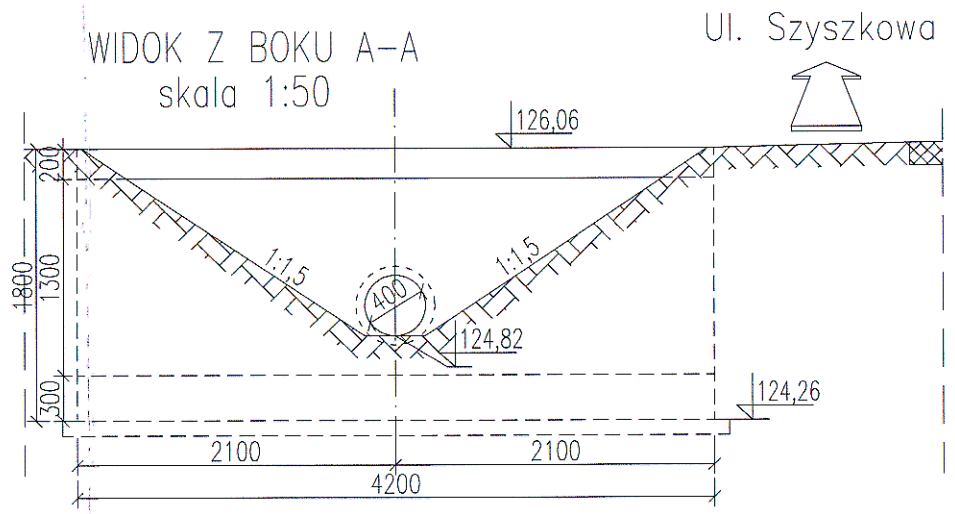

J.G.-PROJEKT	BIURO PROJEKTOWANIA I OBSŁUGI BUDOWNICTWA 52-230 WROCŁAW, UL. SKIBOWA 34			
BAMAR BIURO PROJEKTOWE	"BAMAR" BIURO PROJEKTOWE 51-354 WROCŁAW, UL. POLESKA 35/34, TEL./FAX (71) 733-21-96 TEL. KOM. 0-501-161-566 NIP: 916-125-95-41 REGON: 932727367			
inwestor: Starostwo Powiatowe we Wrocławiu				numer umowy:
stadium opracowania: PROJEKT BUDOWLANY				
obiekt: Przebudowa drogi powiatowej nr 1951D na odcinku Ślęza - Wysoka na dł. ok. 1.7 km				miejscowość: Ślęza-Wysoka
tytuł rysunku: Rysunek zestawczy przepustu km 0+626.63	skala: 1:50 1:200	data: 12.2009	rys. nr: 7.3	odcinek: od 0+000 do 1+302
projektant: mgr inż. Kamil Dąbrowski	nr uprawnień: 249/DOŚ/06	specjalność: mostowa	podpis:	
opracowanie:	nr uprawnień:	specjalność:	podpis:	
sprawdzający: mgr inż. Maciej Kopel	nr uprawnień: 72/DOŚ/05	specjalność: mostowa	podpis:	