

125.75

PSZCZENIA

125.73


125.71

Ul. Irysowa

WIDOK Z GÓRY  
skala 1:50

Zjazd km 0+526.58

Przebieg z rur kielichowych typu WIPRO  
? 400, L=7,5 m

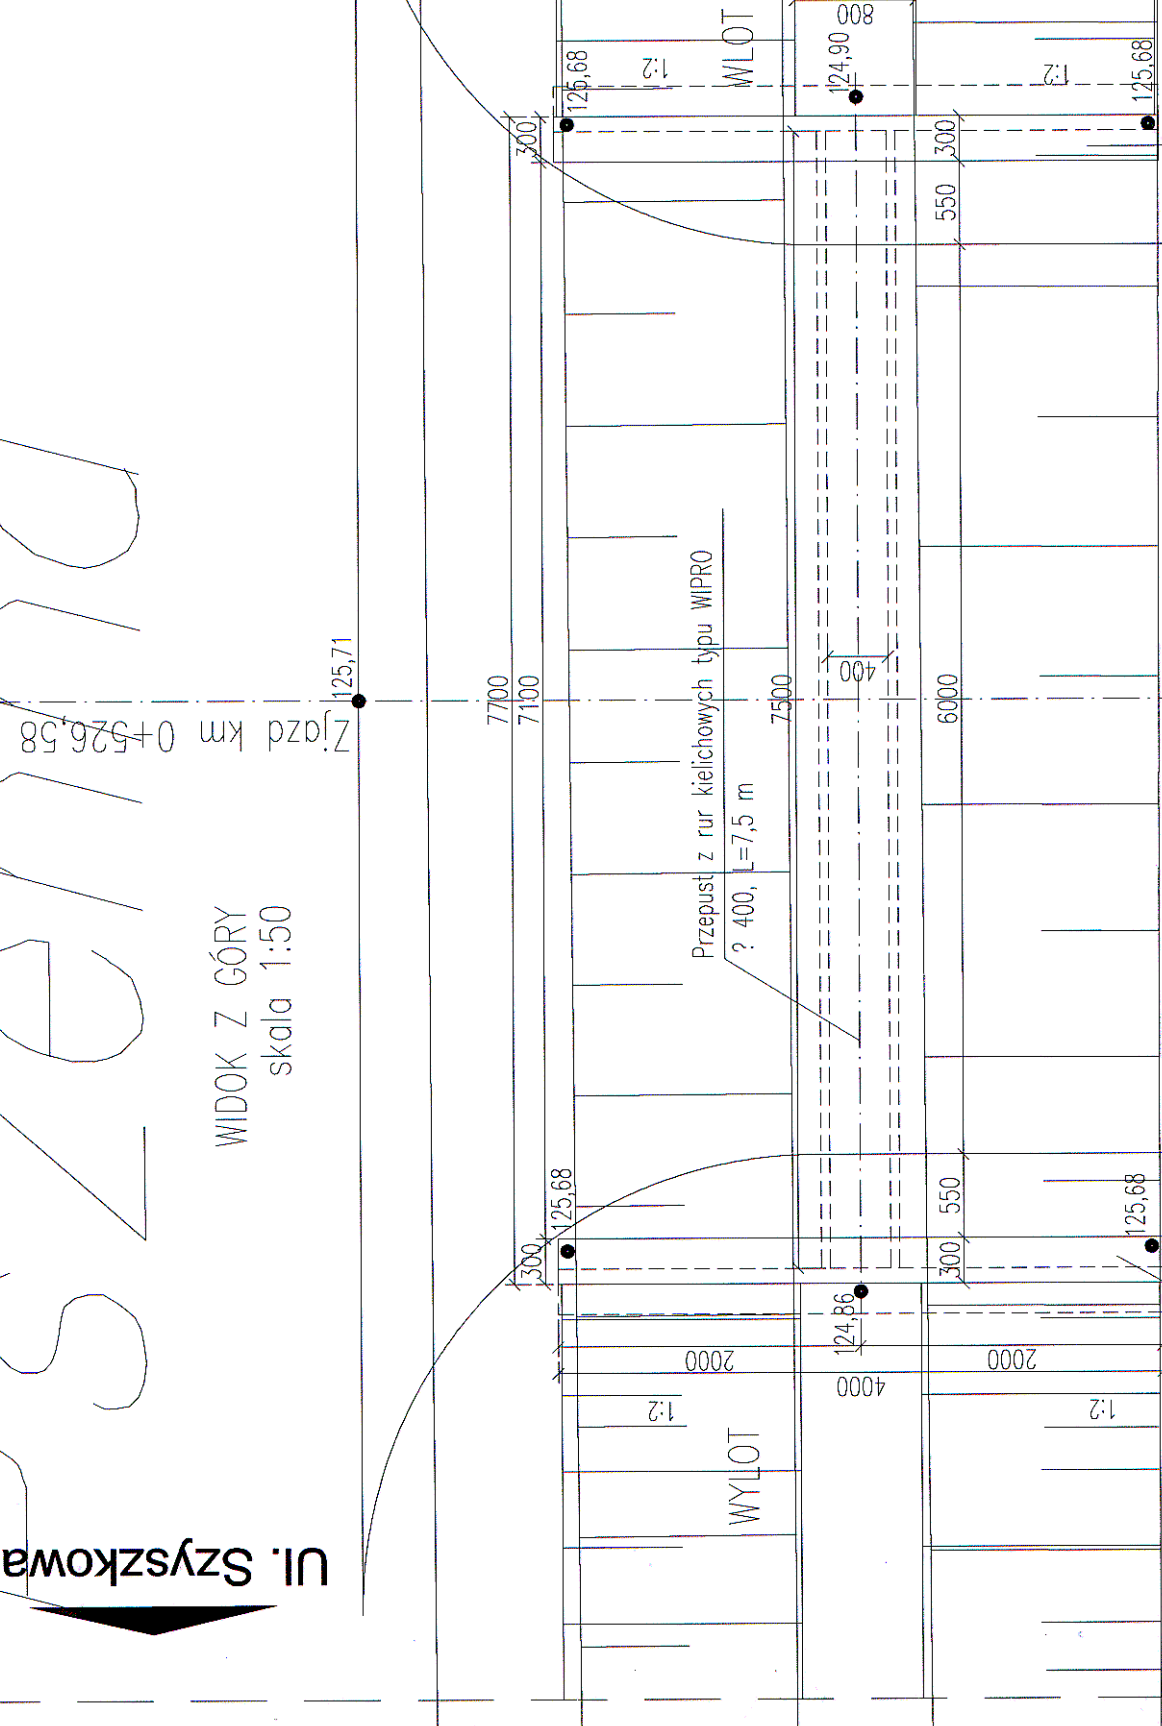


125.7




PRZEKRÓJ PODŁUŻNY  
skala 1:50

Ul. Szyszkowa

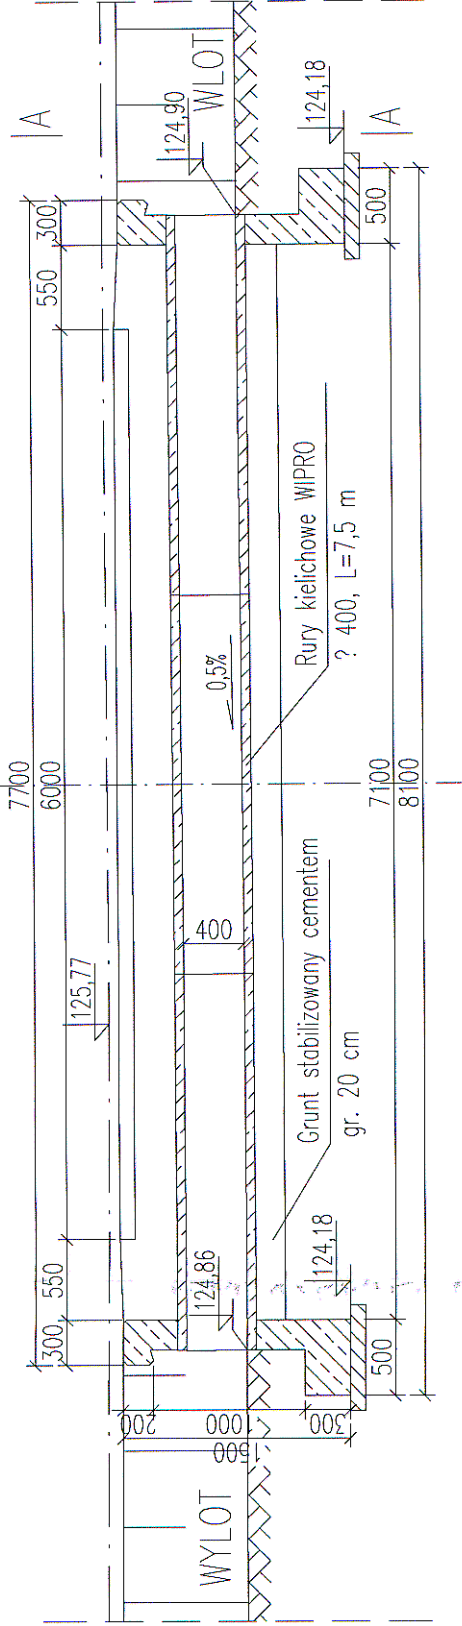

WIDOK Z BOKU A-A  
skala 1:50

Ul. Szyszkowa

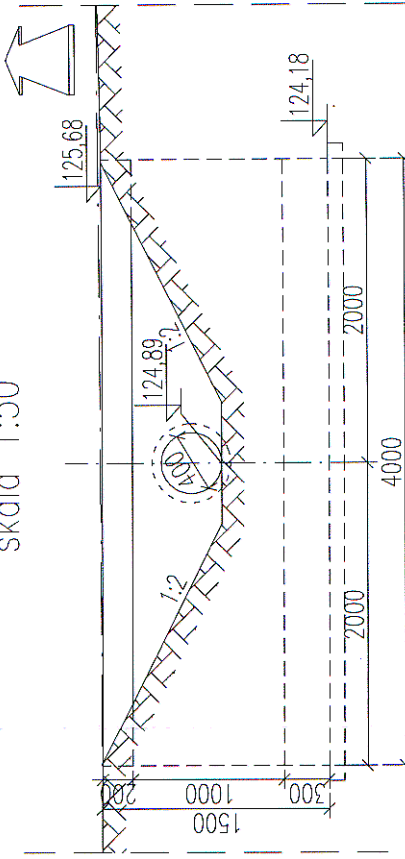

J.G.-PROJEKT

BIURO PROJEKTOWANIA I OBSŁUGI BUDOWNICTWA  
52-230 WROCŁAW, UL. SKIBOWA 34

BAMAR BIURO PROJEKTOWE

"BAMAR" BIURO PROJEKTOWE  
51-554 WROCŁAW, UL. POLESKA 55/54 TEL./FAX (71) 783-21-98 TEL. KOM. 0-501-161-586  
NIP: 916-125-05-41 REGON: 143777387

inwestor: Starostwo Powiatowe we Wrocławiu

numer umowy:

stadium opracowania: PROJEKT BUDOWLANY

obiekt: Przebudowa drogi powiatowej nr 1951D  
na odcinku Śleza - Wysoka na dł. ok. 1.7 km

mielca-wysoka

tytuł rysunku: Rysunek zestawczy przepustu  
km 0+526.58

odcinek

projektant: mgr inż. Kamil Dąbrowski

od 0+000

opracowanie:

do 1+302

sprawdzający: mgr inż. Maciej Kopel

podpis: