



KARTA OBIEKTU MOSTOWEGO

PRZEKRÓJ PODŁUŻNY 1:100

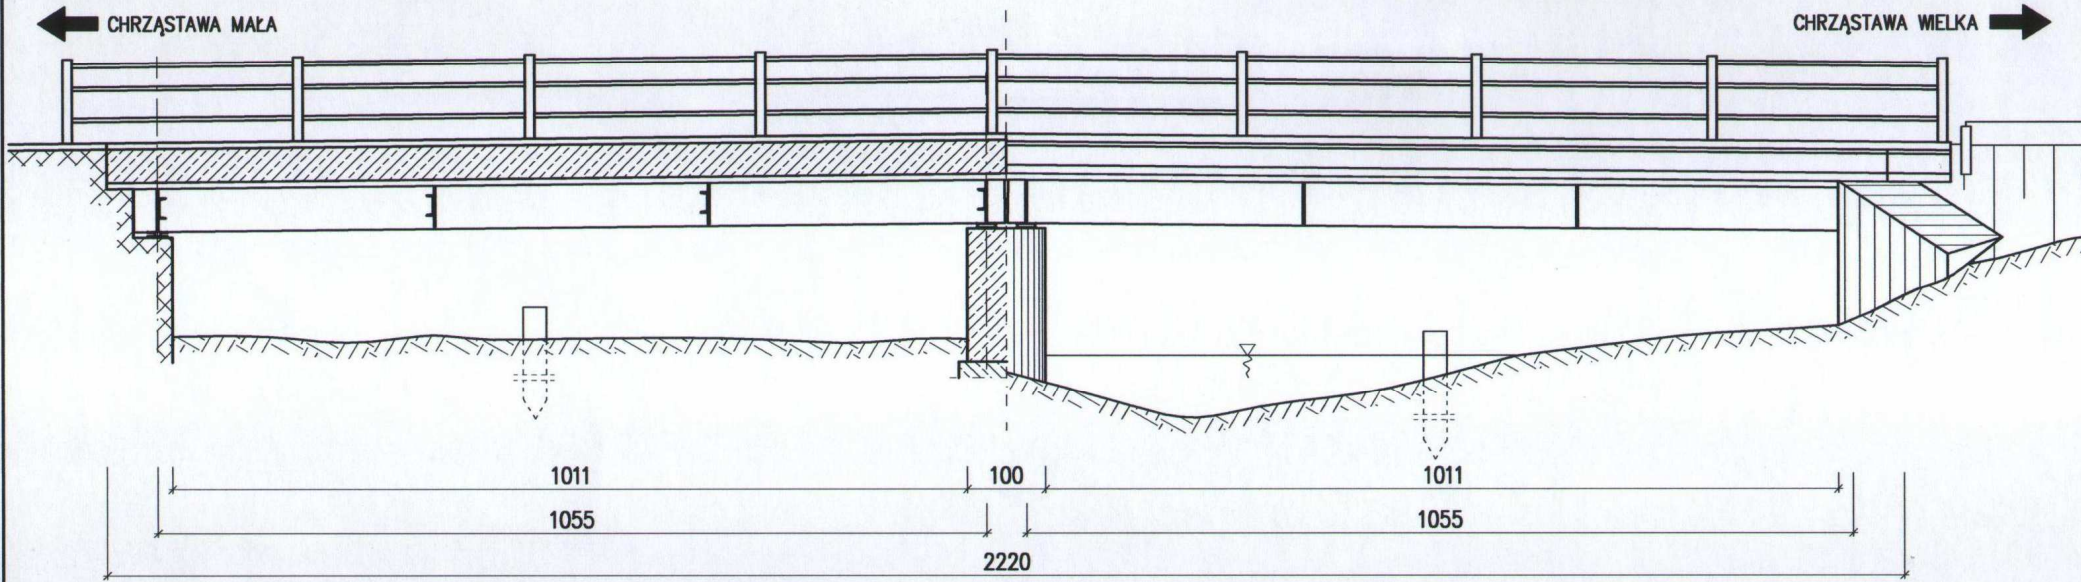


WIDOK Z BOKU 1:100


PRZEKRÓJ POPRZECZNY B-B 1:100

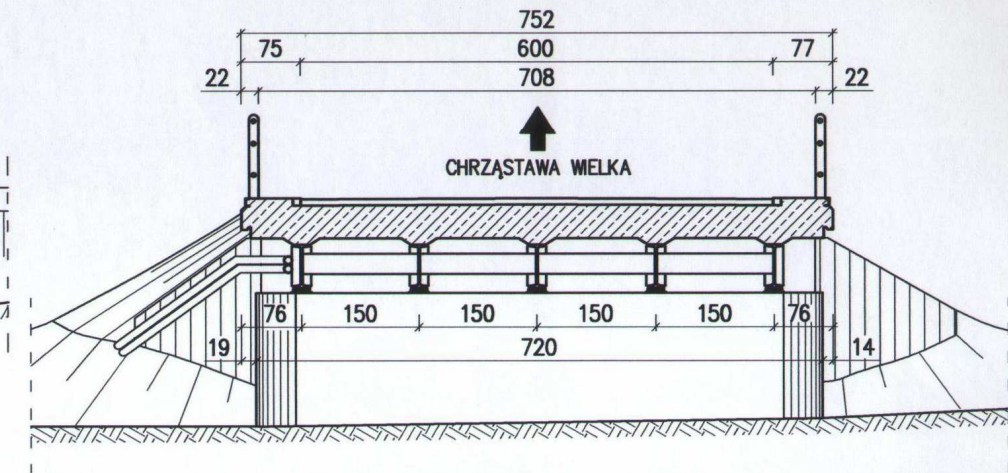

PRZEKRÓJ POPRZECZNY A-A 1:100

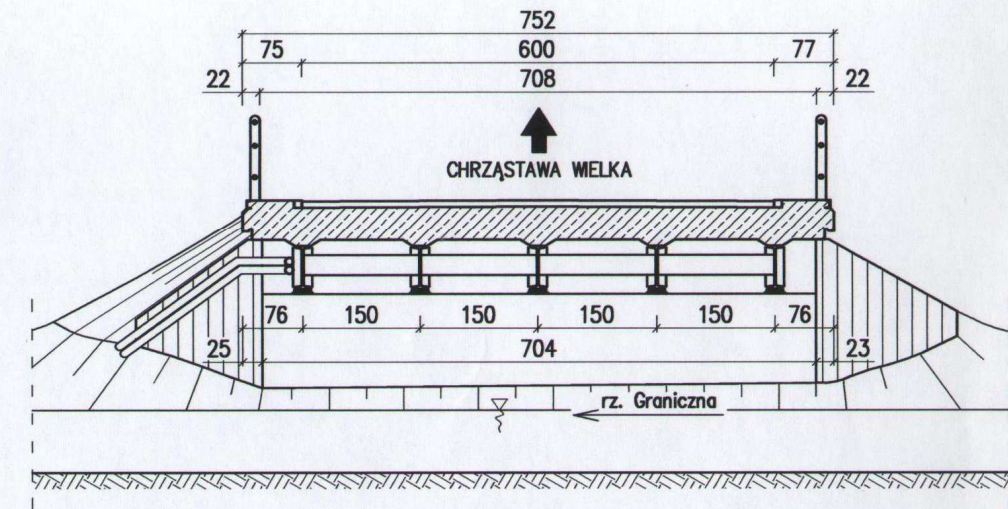

WIDOK Z GÓRY 1:200

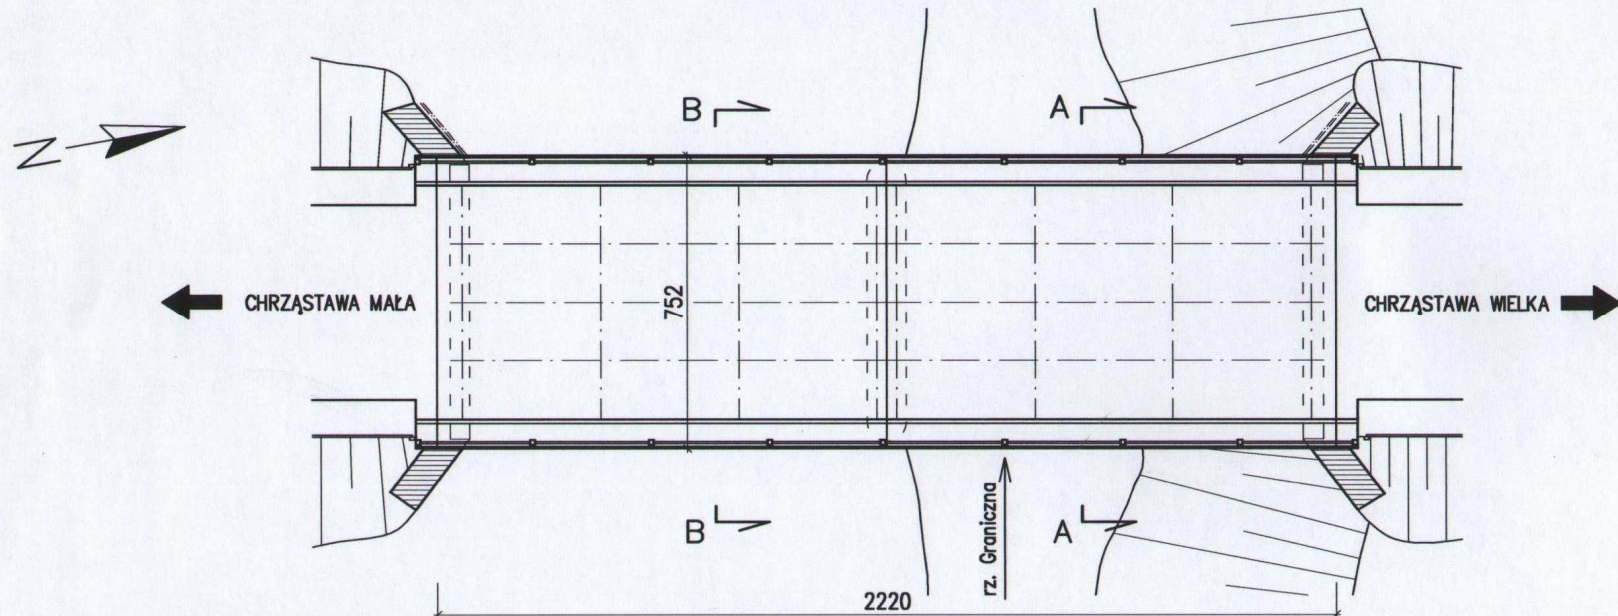

PLAN SYTUACYJNY
SKALA 1:25000



CHARAKTERYSTYKA OBIEKTU

1	Rodzaj konstrukcji ustroju niosącego	Belki stalowe zespolone z płytą żelbetową
2	Rodzaj konstrukcji przyczółków i filarów	masywne, kamienne
3	Sposób posadowienia podpór	
4	Rodzaj nawierzchni na moście	bitumiczna
5	Rodzaj nawierzchni na dojazdach	bitumiczna
6	Klasa obciążeń	
7	Podstawa określenia klasy obciążenia (nr normy)	
8	Nośność użytkowa	
9	Numer klasyfikacyjny obciążenia wojskowego wg standardów NATO	
10	Miejsce przechowywania dokumentacji	
11	Rok budowy/ rok modernizacji	1968*
12	Asortyment zlokalizowanych rezerw	

CHARAKTERYSTYKA PRZESZKODY

Stan rzeki przy średniej wodzie	Szerokość lustra	6,00 m
	Głębokość największa	1,00 m
	Prędkość wody	mała
Rodzaj i wysokość brzegów	lewy	wysoki
	prawy	wysoki
Rodzaj gruntu na dnie rzeki	rodzimy, piasek drobny	
Możliwość urządzenia brodu (przejazdu w poziomie szyn) i odległość od mostu (wiaduktu), długość objazdu	brak	
Charakterystyka terenu w rejonie obiektu	płaski	
Linia kolejowa	Ilość torów	

*) wg informacji zamieszczonych w Wykazie (Księdze inwentarzowej) mostów sporządzonym przez DODP we Wrocławiu

JNI 01002102	Starostwo Powiatowe we Wrocławiu	Województwo Dolnośląskie	Powiat Wrocław	Gmina Czernica	Miejscowość Chrzóstawa	Nazwa drogi i kilometraż N 206 km 3+250	Przeszkoda i jej kilometraż rzeka Graniczna	Długość obiektu 22.20 m
-----------------	----------------------------------	-----------------------------	-------------------	-------------------	---------------------------	---	--	----------------------------

1930D
KARTA OBIEKTU MOSTOWEGO

-22-



Fot. nr 1 Widok w kierunku Chrzóstawy Wielkiej – północnym



Fot. nr 2 Widok obiektu od strony dolnej wody – zachodniej



Fot. nr 3 Widok na filar w kierunku południowym



Fot. nr 4 Widok w kierunku przyczółka prawobrzeżnego (północnego)