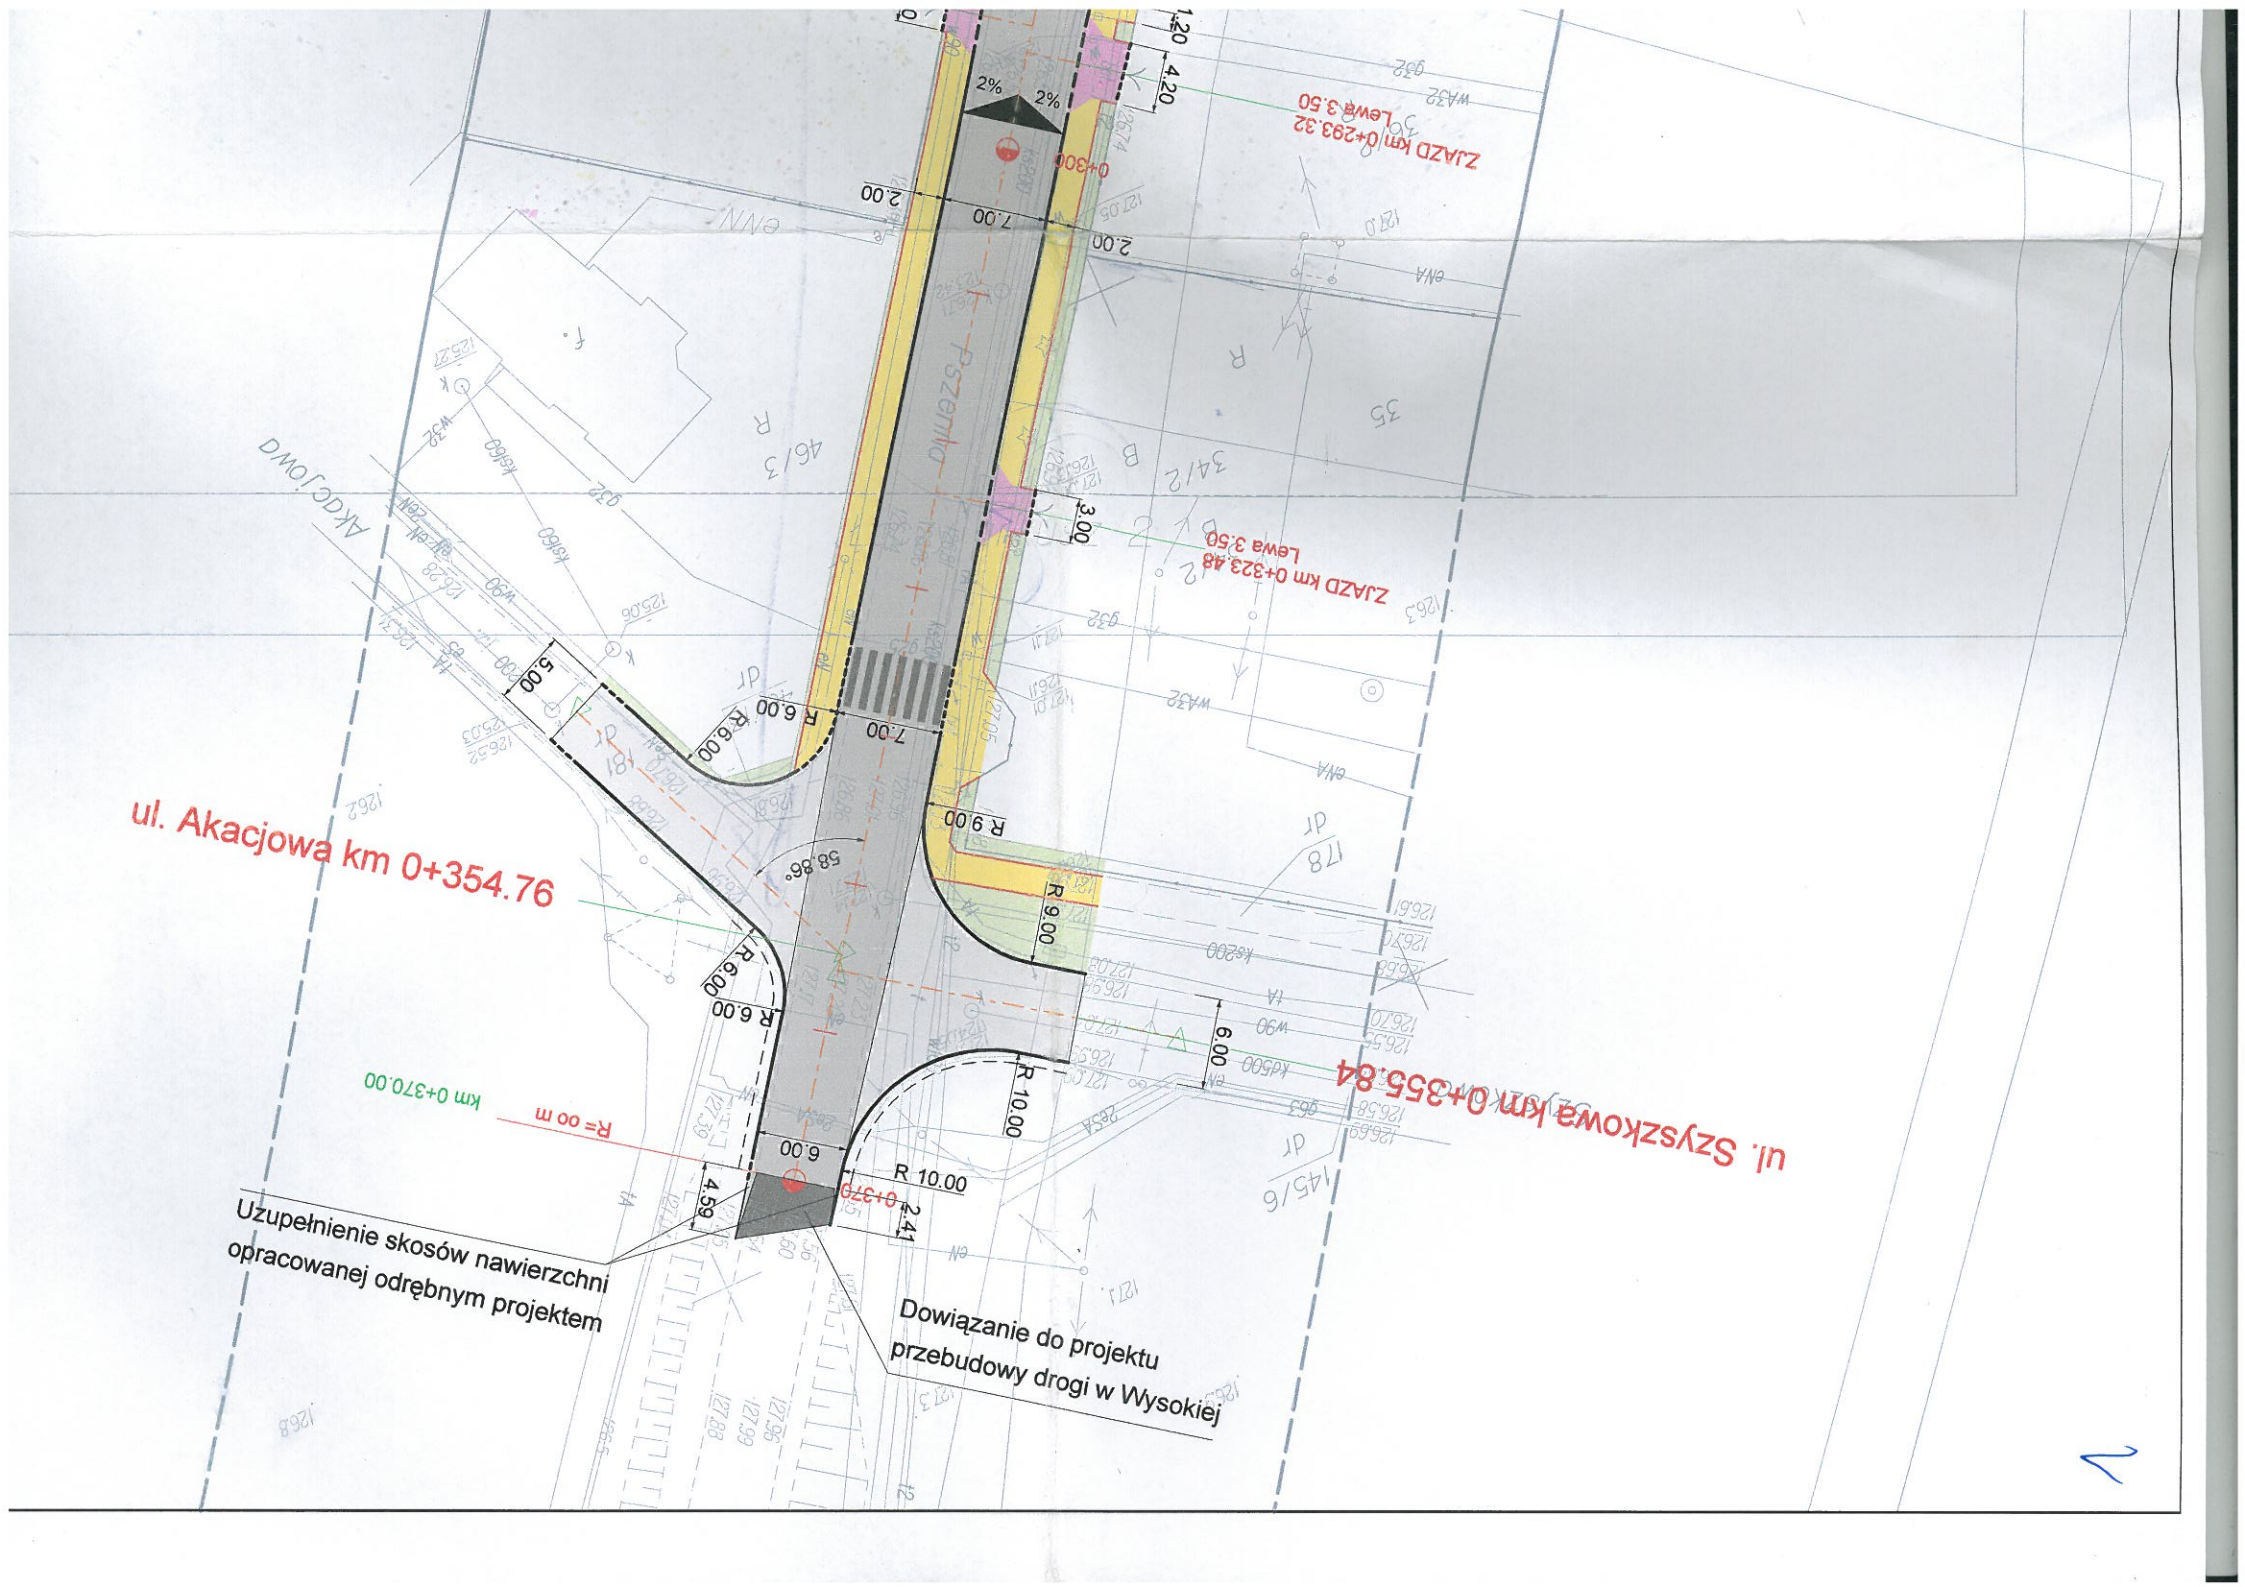
ul. Akacjowa km 0+354.76
ul. Szyszkowa km 0+355.84
ZJAZD km 0+293.32
Lewa 3.50
ZJAZD km 0+323.48
Lewa 3.50
Uzupełnienie skosów nawierzchni
opracowanej odrębnym projektem
Dowiązanie do projektu
przebudowy drogi w Wysokiej
km 0+370.00
R= oo m
0+300
0+370
2%
2%
4.20
2.00
7.00
2.00
3.00
7.00
5.00
R 6.00
R 6.00
R 9.00
R 9.00
58.86°
R 6.00
R 6.00
6.00
R 10.00
6.00
R 10.00
4.59
2.41