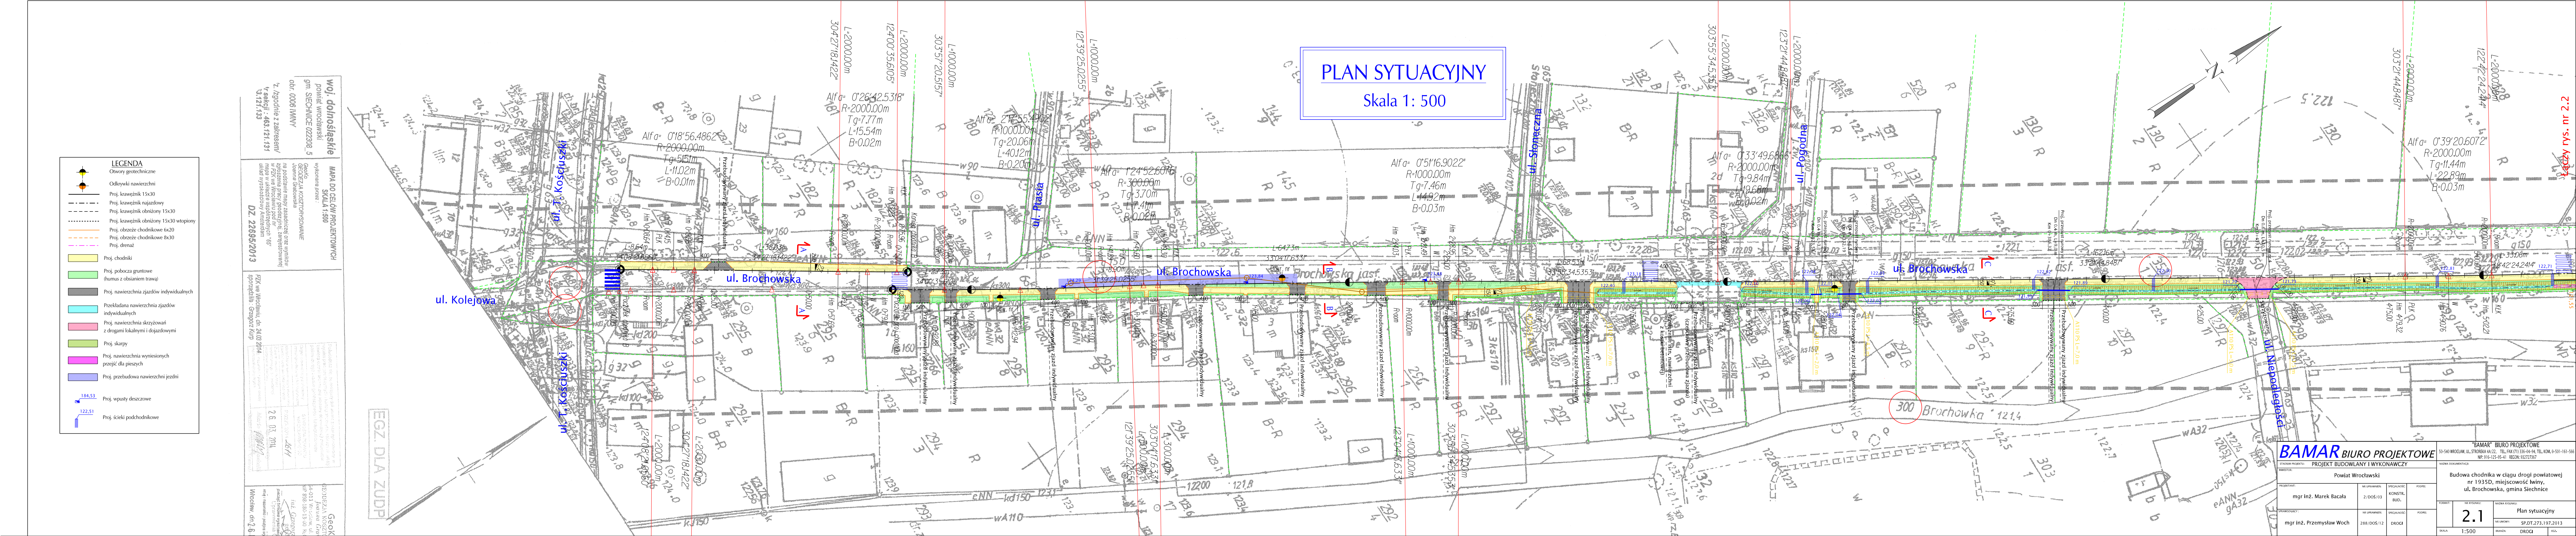
ul. Kolejowa
ul. T. Kościuszki
ul. T. Kościuszki
ul. Brochowska
ul. Ptasia
ul. Brochowska
ul. Słoneczna
ul. Pogodna
ul. Brochowska
ul. Niepodległości
Brochowska
Łączy rys. nr 2.2
EGZ. DLA ZUDP
woj. dolnośląskie
powiat wrocławski
gm. SIECHNICE 022308_5
obr. 0006 IWINY
MAPA DO CELÓW PROJEKTOWYCH
SKALA 1:500
wykonana przez :
GeoKo
GEODEZJA KOSZTORYSOWANIE
Joanna Grabowska
na podstawie mapy zasadniczej oraz wyników zgłoszenia pracy geodezyjnej, zarejestrowanej w PZK we Wrocławiu pod nr
mapa w układzie współrzędnych "65"
układ wysokościowy Amsterdam
DZ. 22695/2013
PZK we Wrocławiu, dn. 24.03.2014
sporządził/a : Grzegorz Kurp
26. 03. 2014

PLAN SYTUACYJNY

Skala 1: 500

LEGENDA

- Otwory geotechniczne
- Odkrywki nawierzchni
- Proj. krawężnik 15x30
- Proj. krawężnik najazdowy
- Proj. krawężnik obniżony 15x30
- Proj. krawężnik obniżony 15x30 wtopiony
- Proj. obrzeże chodnikowe 6x20
- Proj. obrzeże chodnikowe 8x30
- Proj. drenaż
- Proj. chodniki
- Proj. pobocza gruntowe (humus z obsianiem trawą)
- Proj. nawierzchnia zjazdów indywidualnych
- Przekładana nawierzchnia zjazdów indywidualnych
- Proj. nawierzchnia skrzyżowań z drogami lokalnymi i dojazdowymi
- Proj. skarpy
- Proj. nawierzchnia wyniesionych przejść dla pieszych
- Proj. przebudowa nawierzchni jezdni
- 184,53 Proj. wpusty deszczowe
- 122,51 Proj. ścieki podchodnikowe

BAMAR BIURO PROJEKTOWE

"BAMAR" BIURO PROJEKTOWE
50-540 WROCŁAW, UL. STROŃSKA 4A/22, TEL./FAX (71) 336-04-94, TEL. KOM. 0-501-161-566
NIP: 916-125-95-41 REGON: 932727367

STADIUM PROJEKTU:	PROJEKT BUDOWLANY I WYKONAWCZY		
INWESTOR:	Powiat Wrocławski		
PROJEKTANT: mgr inż. Marek Bacała	NR UPRAWNIEŃ: 2/DOŚ/03	SPECJALNOŚĆ: KONSTR. BUD.	PODPIS:
SPRAWDZAJĄCY : mgr inż. Przemysław Woch	NR UPRAWNIEŃ: 288/DOŚ/12	SPECJALNOŚĆ: DROGI	PODPIS:

NAZWA DOKUMENTACJI:
Budowa chodnika w ciągu drogi powiatowej
nr 1935D, miejscowość Iwiny,
ul. Brochowska, gmina Siechnice

FORMAT:	NR RYSUNKU: 2.1	NAZWA RYSUNKU: Plan sytuacyjny	
		NR UMOWY: SP.DT.273.197.2013	
SKALA: 1:500		BRANŻA: DROGI	EGZ.