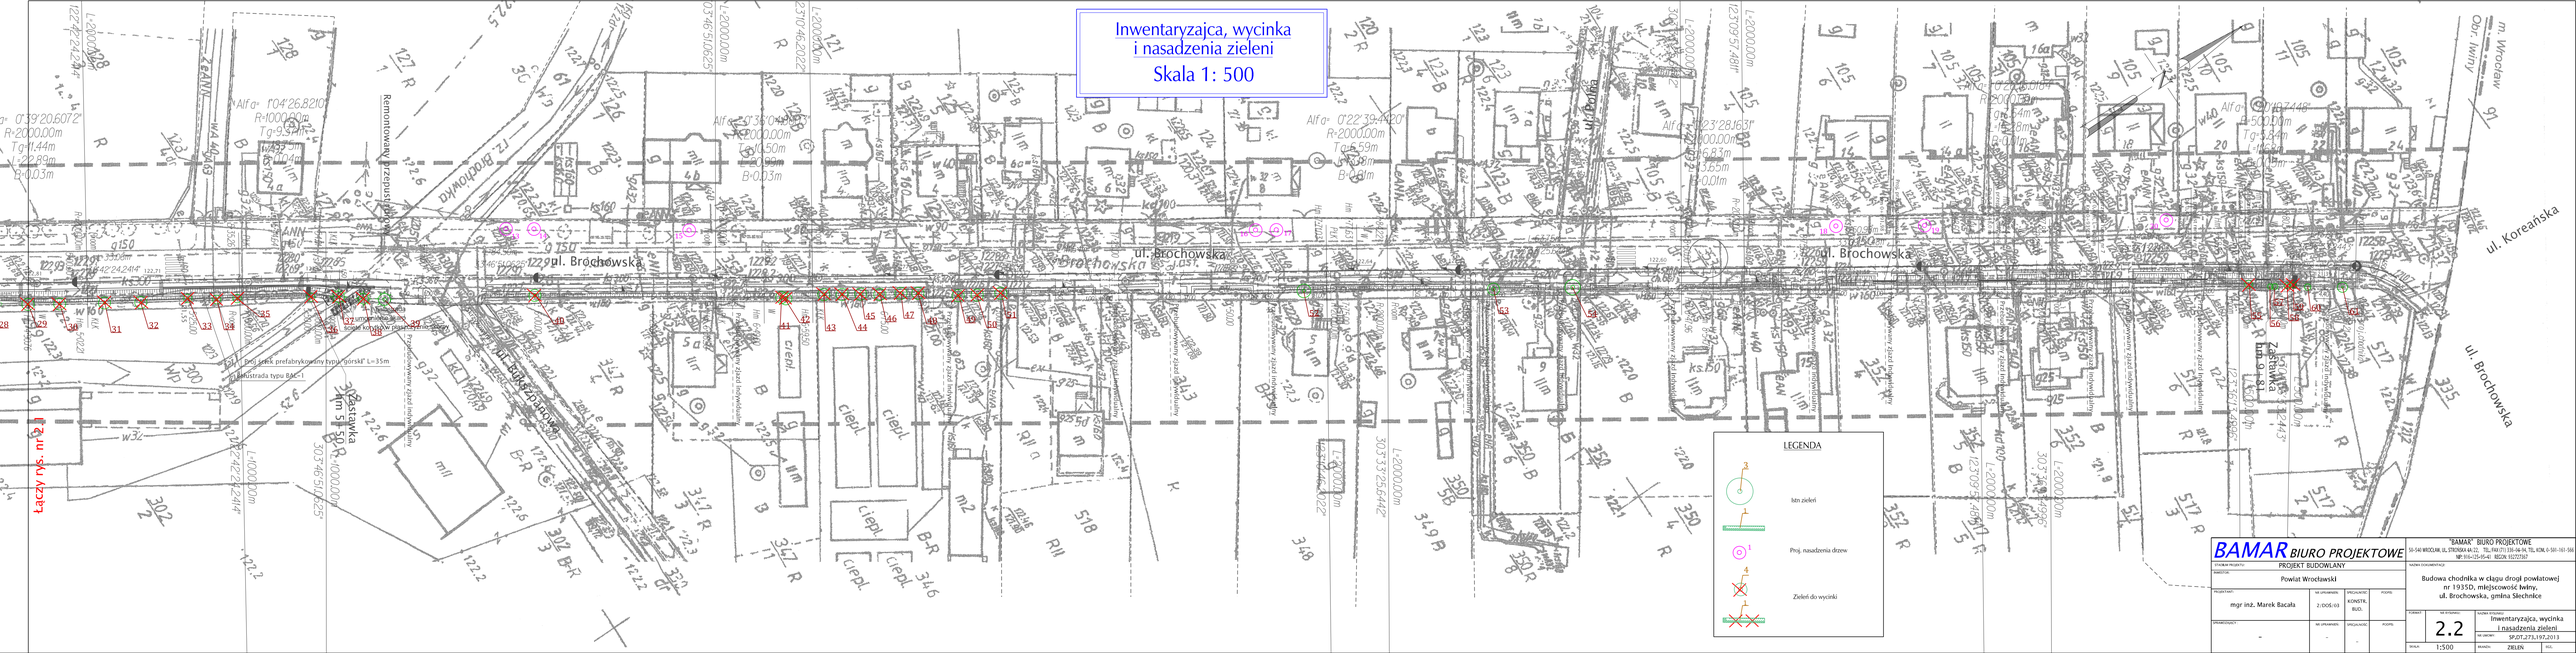
Inwentaryzajca, wycinka
i nasadzenia zieleni
Skala 1: 500
ul. Brochowska
ul. Koreańska
m. Wrocław
Obr. Inwny
Łączy nyk. nr 1
LEGENDA
Istn zieleń
Proj. nasadzenia drzew
Zieleń do wycinki
BAMAR BIURO PROJEKTOWE
PROJEKT BUDOWLANY
Powiat Wrocławski
mgr inż. Marek Bacała
2.2
1:500
Budowa chodnika w ciągu drogi powiatowej nr 1935D, miejscowość Iwiny, ul. Brochowska, gmina Siechnice
Inwentaryzajca, wycinka i nasadzenia zieleni
SP.DT.273.197.2013
ZIELEŃ