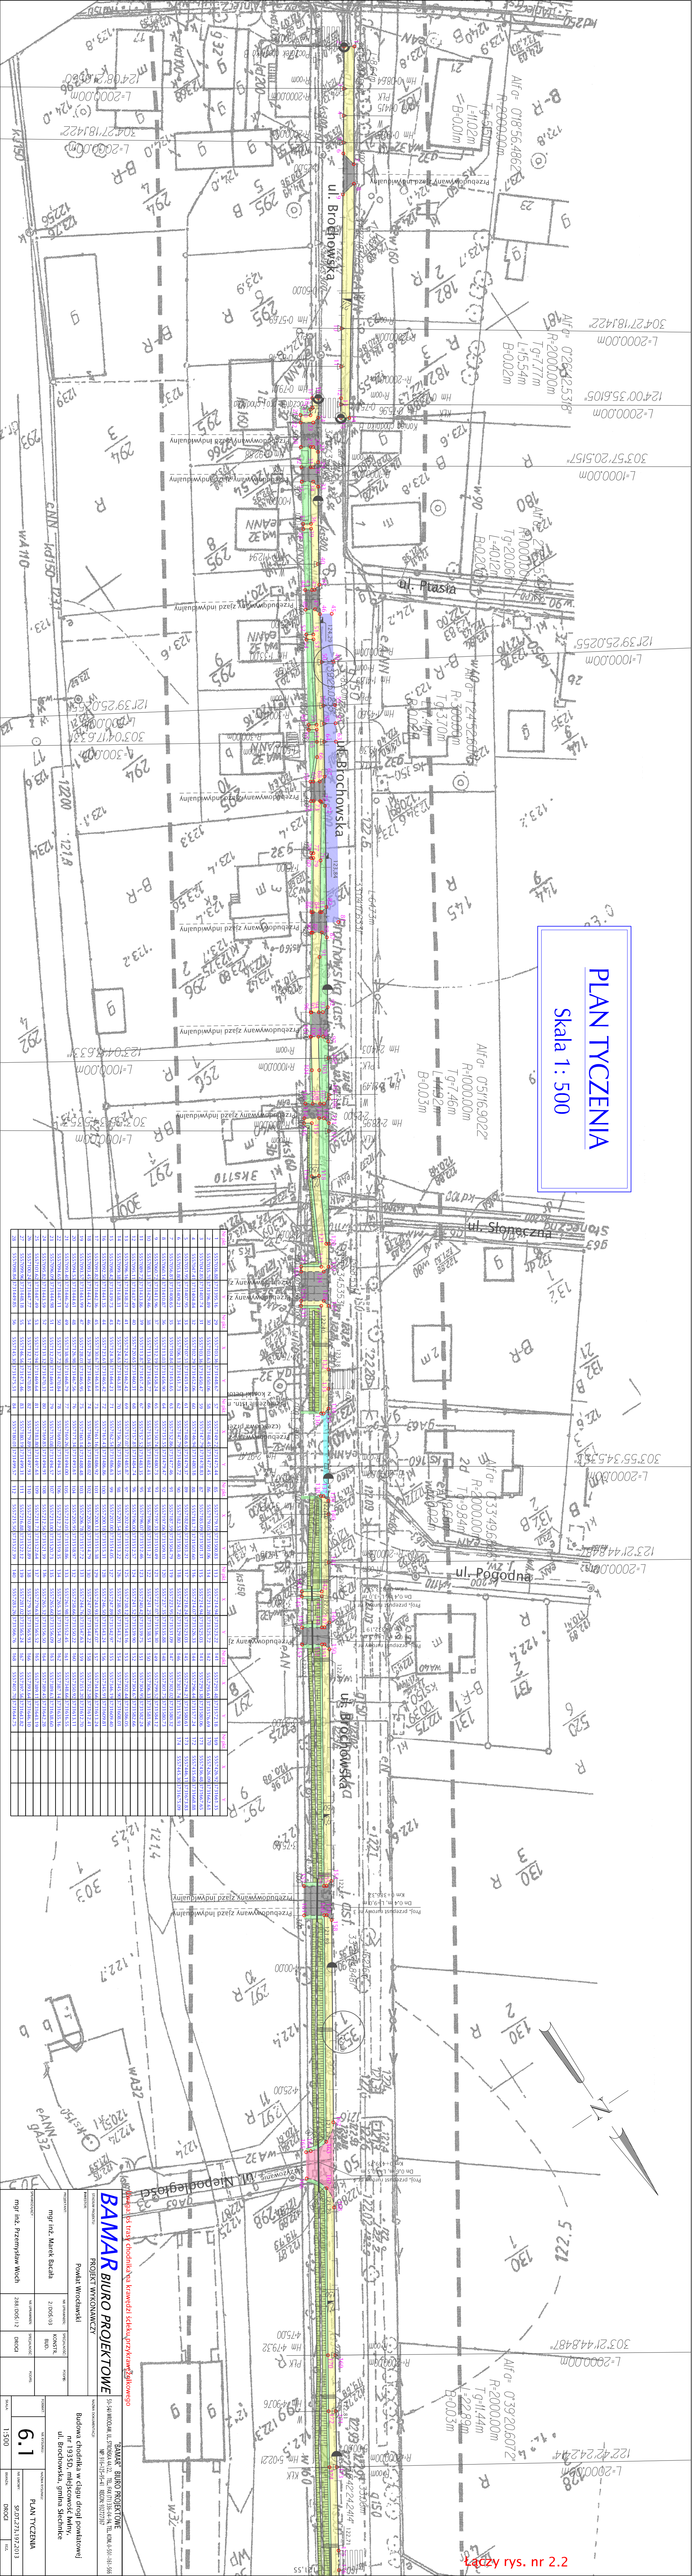
PLAN TYCZENIA
Skala 1: 500
ul. Brochowska
ul. Ptasia
ul. Słoneczna
ul. Pogodna
ul. Niepodległości
Łączy rys. nr 2.2
BAMAR BIURO PROJEKTOWE
PROJEKT WYKONAWCZY
Powiat Wrocławski
mgr inż. Marek Bacała
mgr inż. Przemysław Wroch
2.000-09
2.000-12
2.000-12
PLAN TYCZENIA
6.1
1:500