WIDOK Z BOKU (A-A)
1:50

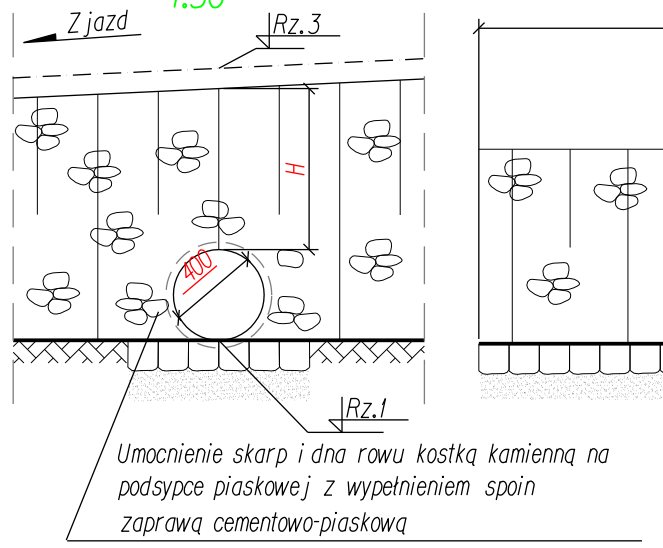

PRZEKRÓJ POPRZECZNY (D-D)
1:50

ZJAZD/DROGA GMINNA (GRUNTOWA)

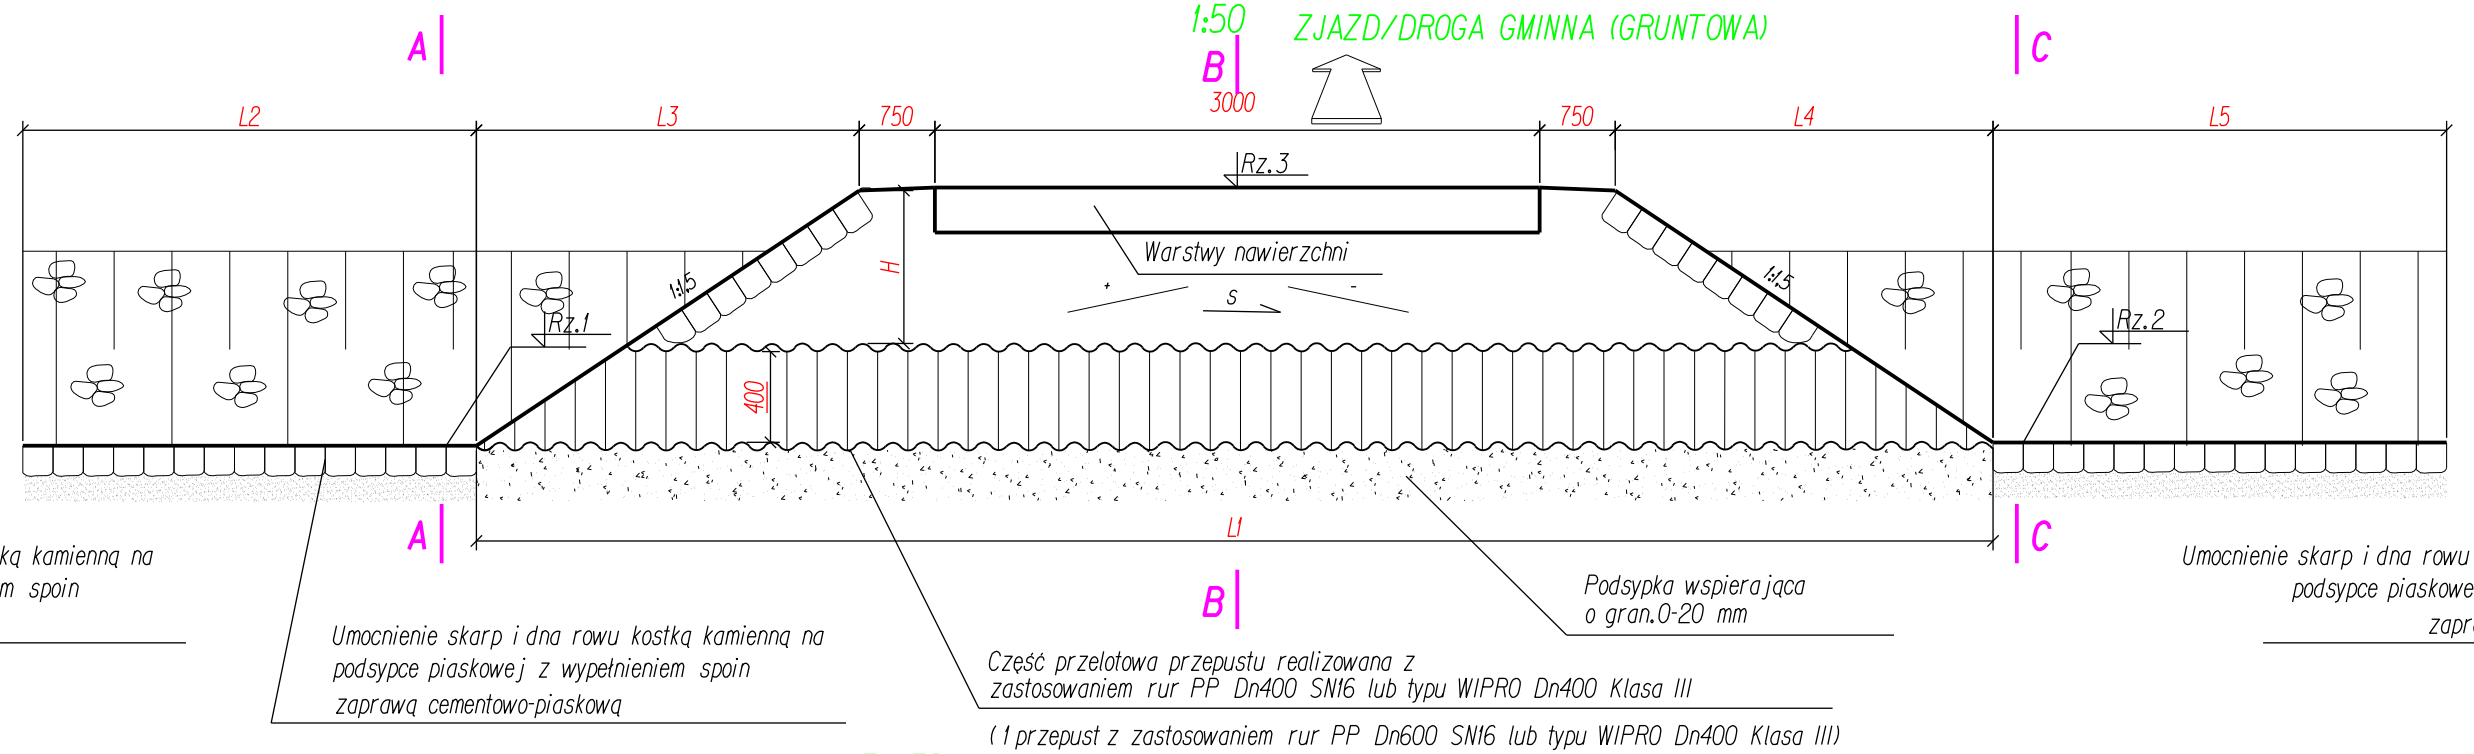

WIDOK Z BOKU (C-C)
1:50

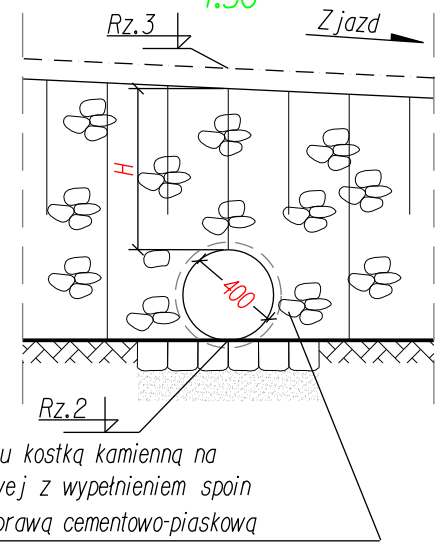

L.p.	Lokalizacja przepustu	S [%]	H [m]	D [m]	Rz.1 [m n.p.m.]	Rz.2 [m n.p.m.]	Rz.3 [m n.p.m.]	L1 [m]	L2 [m]	L3 [m]	L4 [m]	L5 [m]
1	Km 0+323,58	0,33	0,49	0,40	122,06	122,05	122,95	3,00	1,00	1,34	1,35	1,00
2	Km 0+332,19	0,31	0,50	0,40	122,04	122,02	122,93	6,50	1,00	1,34	1,37	1,00
3	Km 0+383,32	0,22	0,54	0,40	121,91	121,89	122,84	9,00	1,00	1,40	1,43	1,00
4	Km 0+439,75	0,57	0,55	0,60	121,79	121,73	122,91	10,50	1,00	1,68	1,77	1,00
5	Km 0+891,98	0,20	0,44	0,40	121,59	121,58	122,43	5,00	1,00	1,26	1,28	1,00
6	Km 0+916,48	0,25	0,62	0,40	121,54	121,52	122,55	8,00	1,00	1,51	1,55	1,00
7	Km 0+939,34	0,21	0,71	0,40	121,50	121,47	122,59	14,50	1,00	1,64	1,68	1,00
8	Km 0+959,25	0,18	0,66	0,40	121,45	121,44	122,50	5,50	1,00	1,58	1,59	1,00
9	Km 0+974,27	0,33	0,71	0,40	121,42	121,41	122,52	3,00	1,00	1,65	1,67	1,00

ZJAZD

WIDOK Z GÓRY
1:50

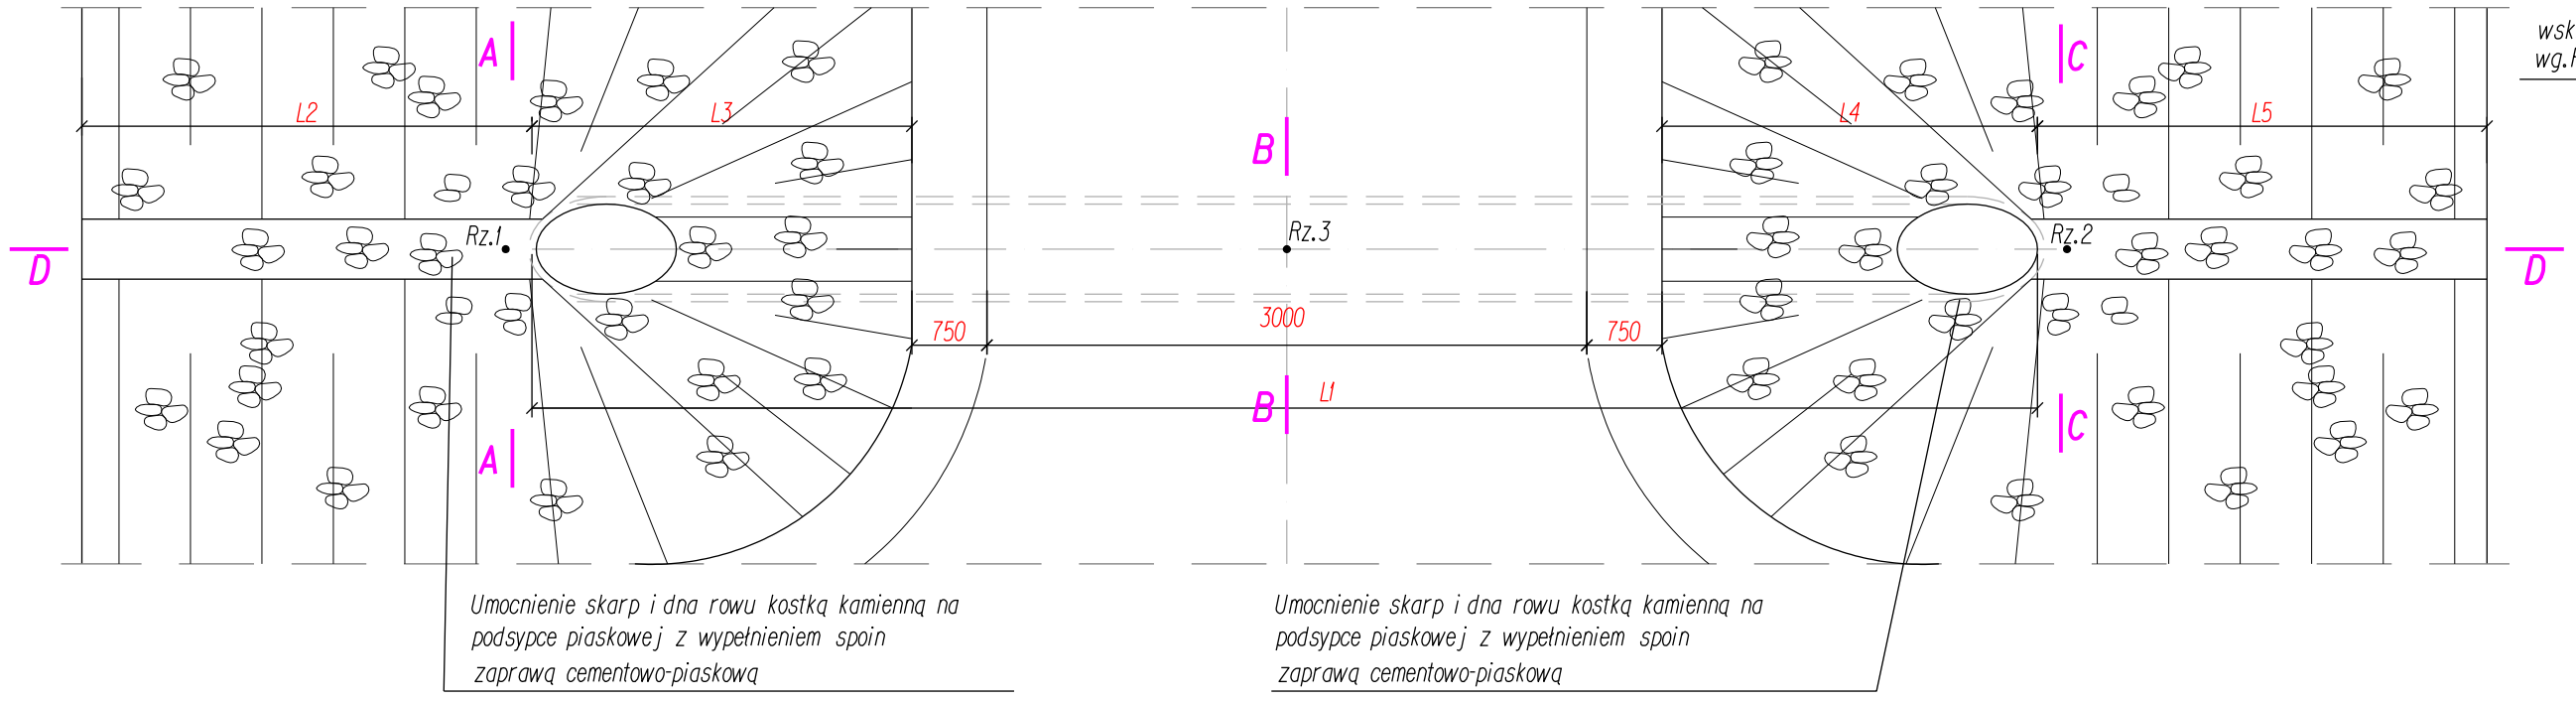

PRZEKRÓJ (B-B)
1:50

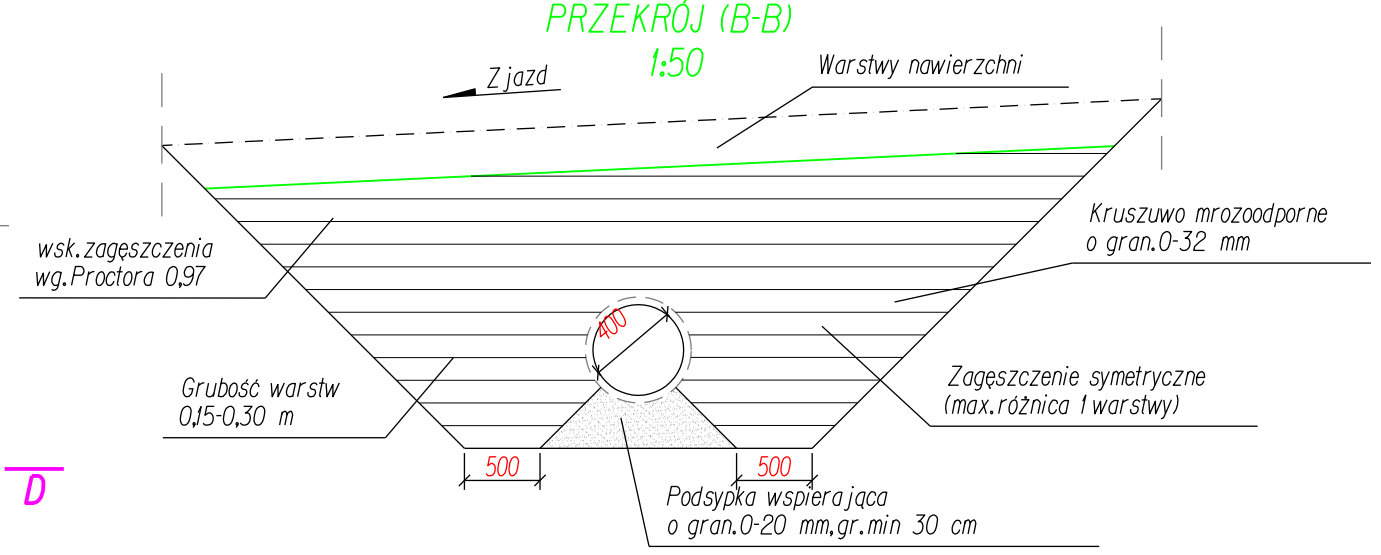

BAMAR BIURO PROJEKTOWE

STADIUM PROJEKTU: PROJEKT BUDOWLANY I WYKONAWCZY

INWESTOR: Powiat Wrocławski

	NR UPRAWNIEŃ	SPECJALNOŚĆ	PODPIS
PROJEKTANT: mgr inż. Marek Bacała	2/DOŚ/03	KONSTR. BUD.	
SPRAWDZAJĄCY: mgr inż. Przemysław Woch	288/DOŚ/12	DROGI	

"BAMAR" BIURO PROJEKTOWE
50-540 WROCŁAW, UL. STROŃSKA 44/22, TEL. FAX (71) 336-04-94, TEL. KOM. 0-501-161-566
NIP: 916-125-95-41 REGON: 932727367

NAZWA DOKUMENTACJI: Budowa chodnika w ciągu drogi powiatowej nr 1935D, miejscowość Iwiny, ul. Brochowska, gmina Siechnice

FORMAT:	NR RYSUNKU:	NAZWA RYSUNKU:
	5	Schemat przepustów pod zjazdami
SKALA: 1:50	BRANŻA: DROGI	NR UMOWY: SP.DT.273.197.2013