INWESTOR: Powiat Wrocławski	ADRES: ul.Kościuszki 131, Wrocław
TEMAT: Organizacja ruchu docelowego na drogach powiatowych	ADRES BUDOWY: Drogi powiatowe powiatu wrocławskiego

tytuł:	skala:	nr. rys.:
PRZEKRÓJ KONSTRUKCYJNY PRZEJŚCIA WYNIESIONEGO	1:25	2

zespół projektantów
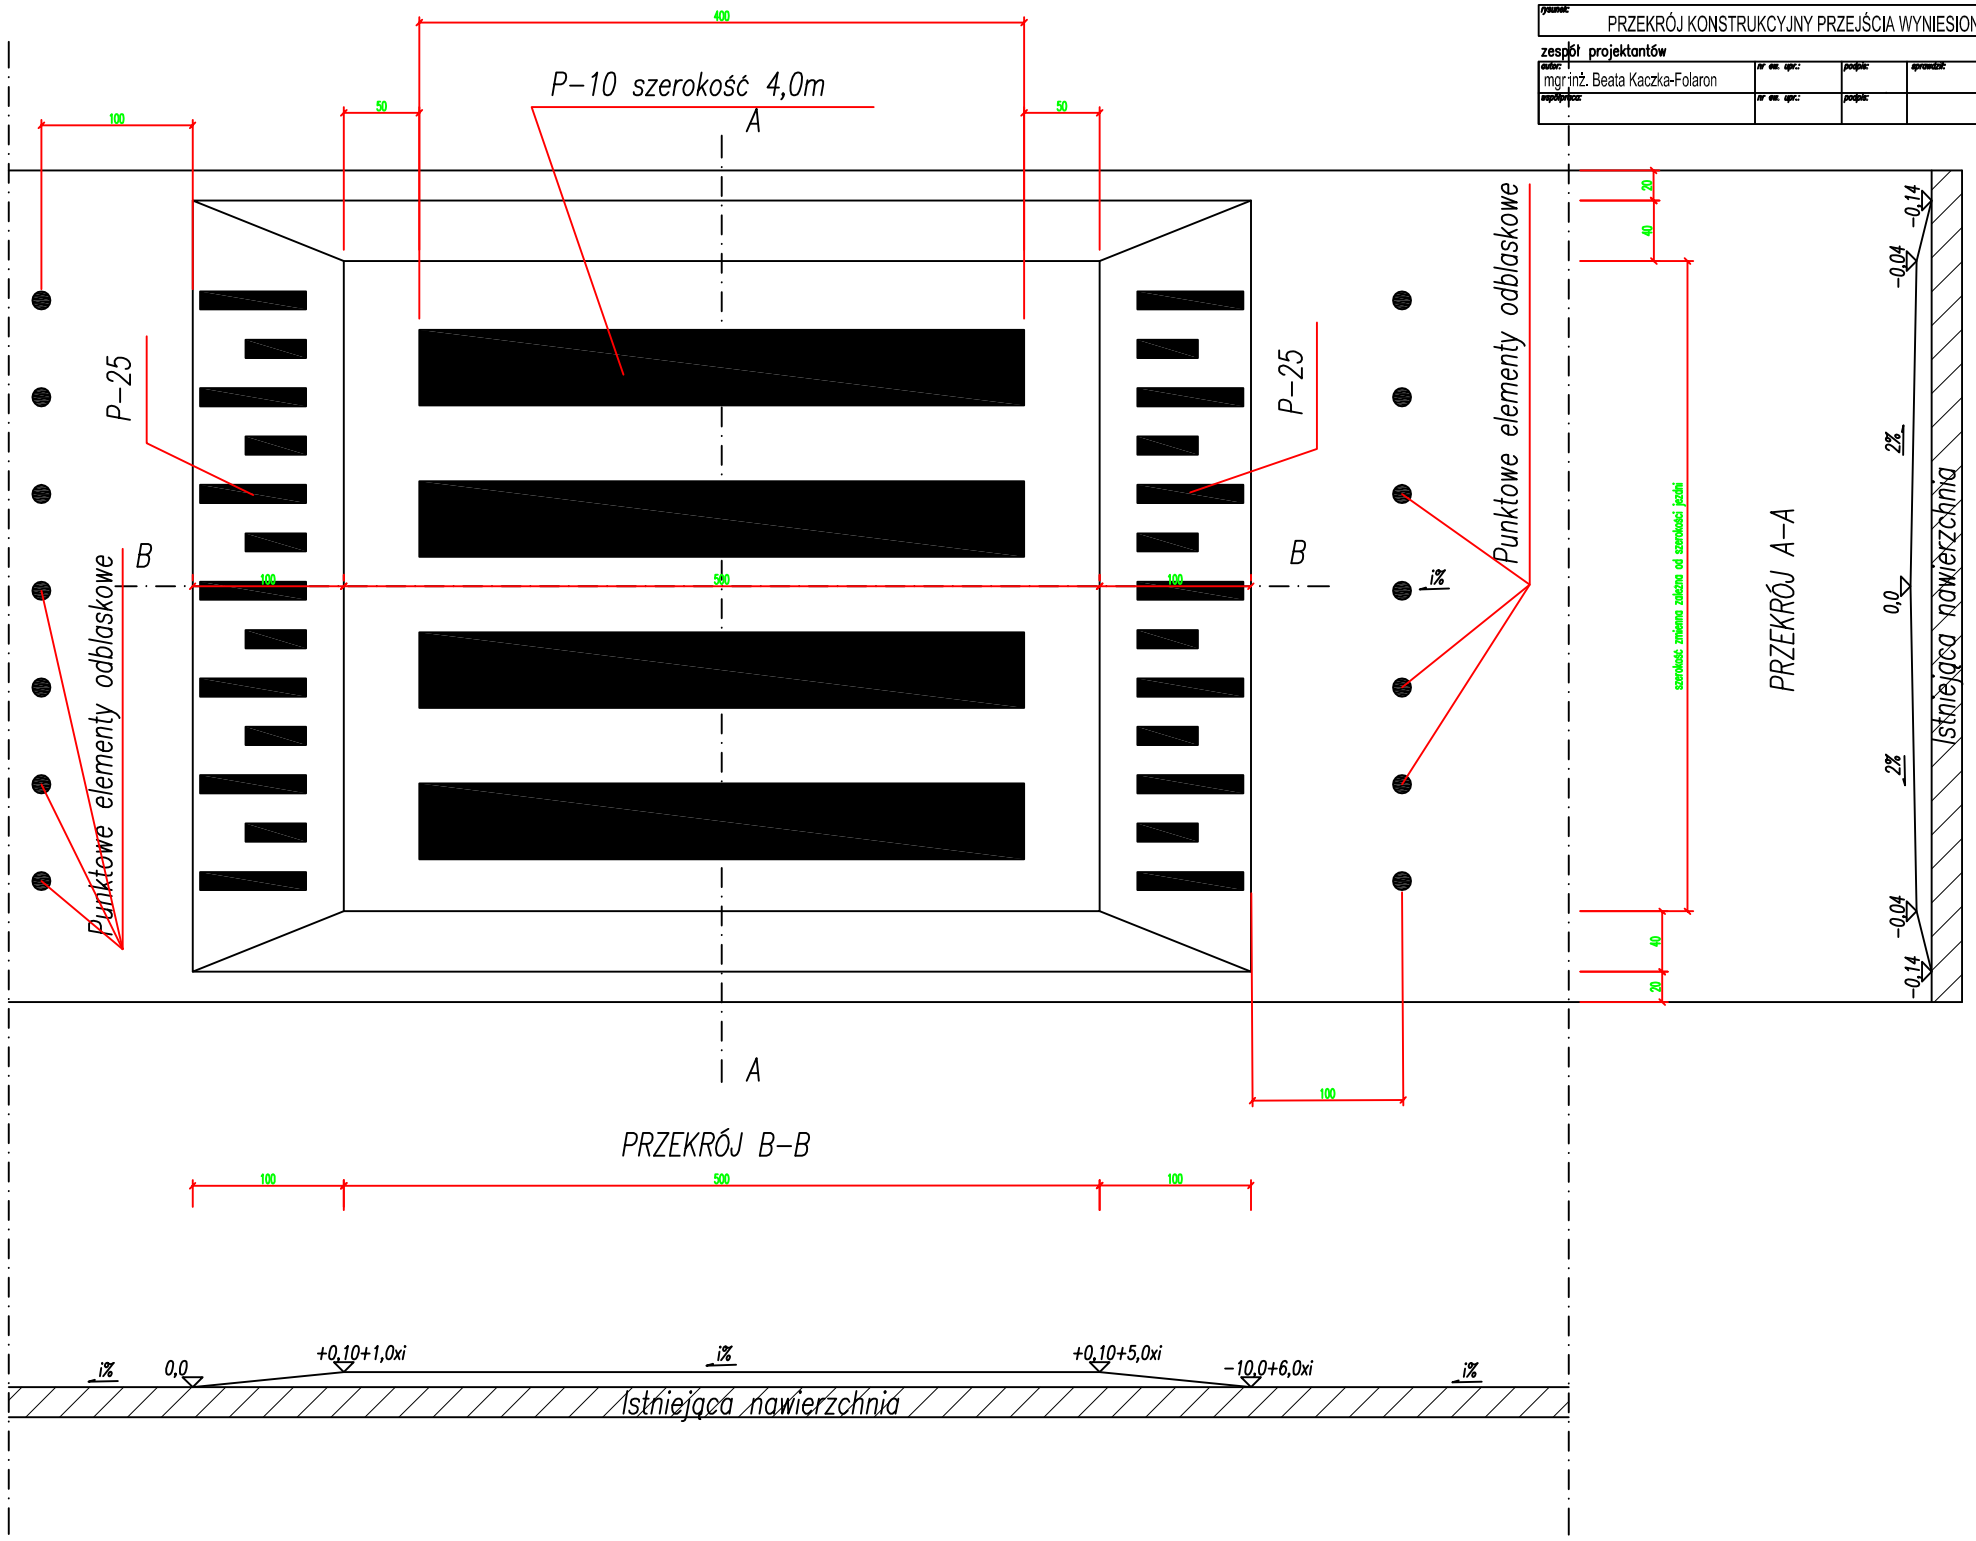
autor:	nr ew. upr.:	podpis:	sprawdził:	nr ew. upr.:	podpis:
mgr inż. Beata Kaczka-Folaron					
współpraca:	nr ew. upr.:	podpis: