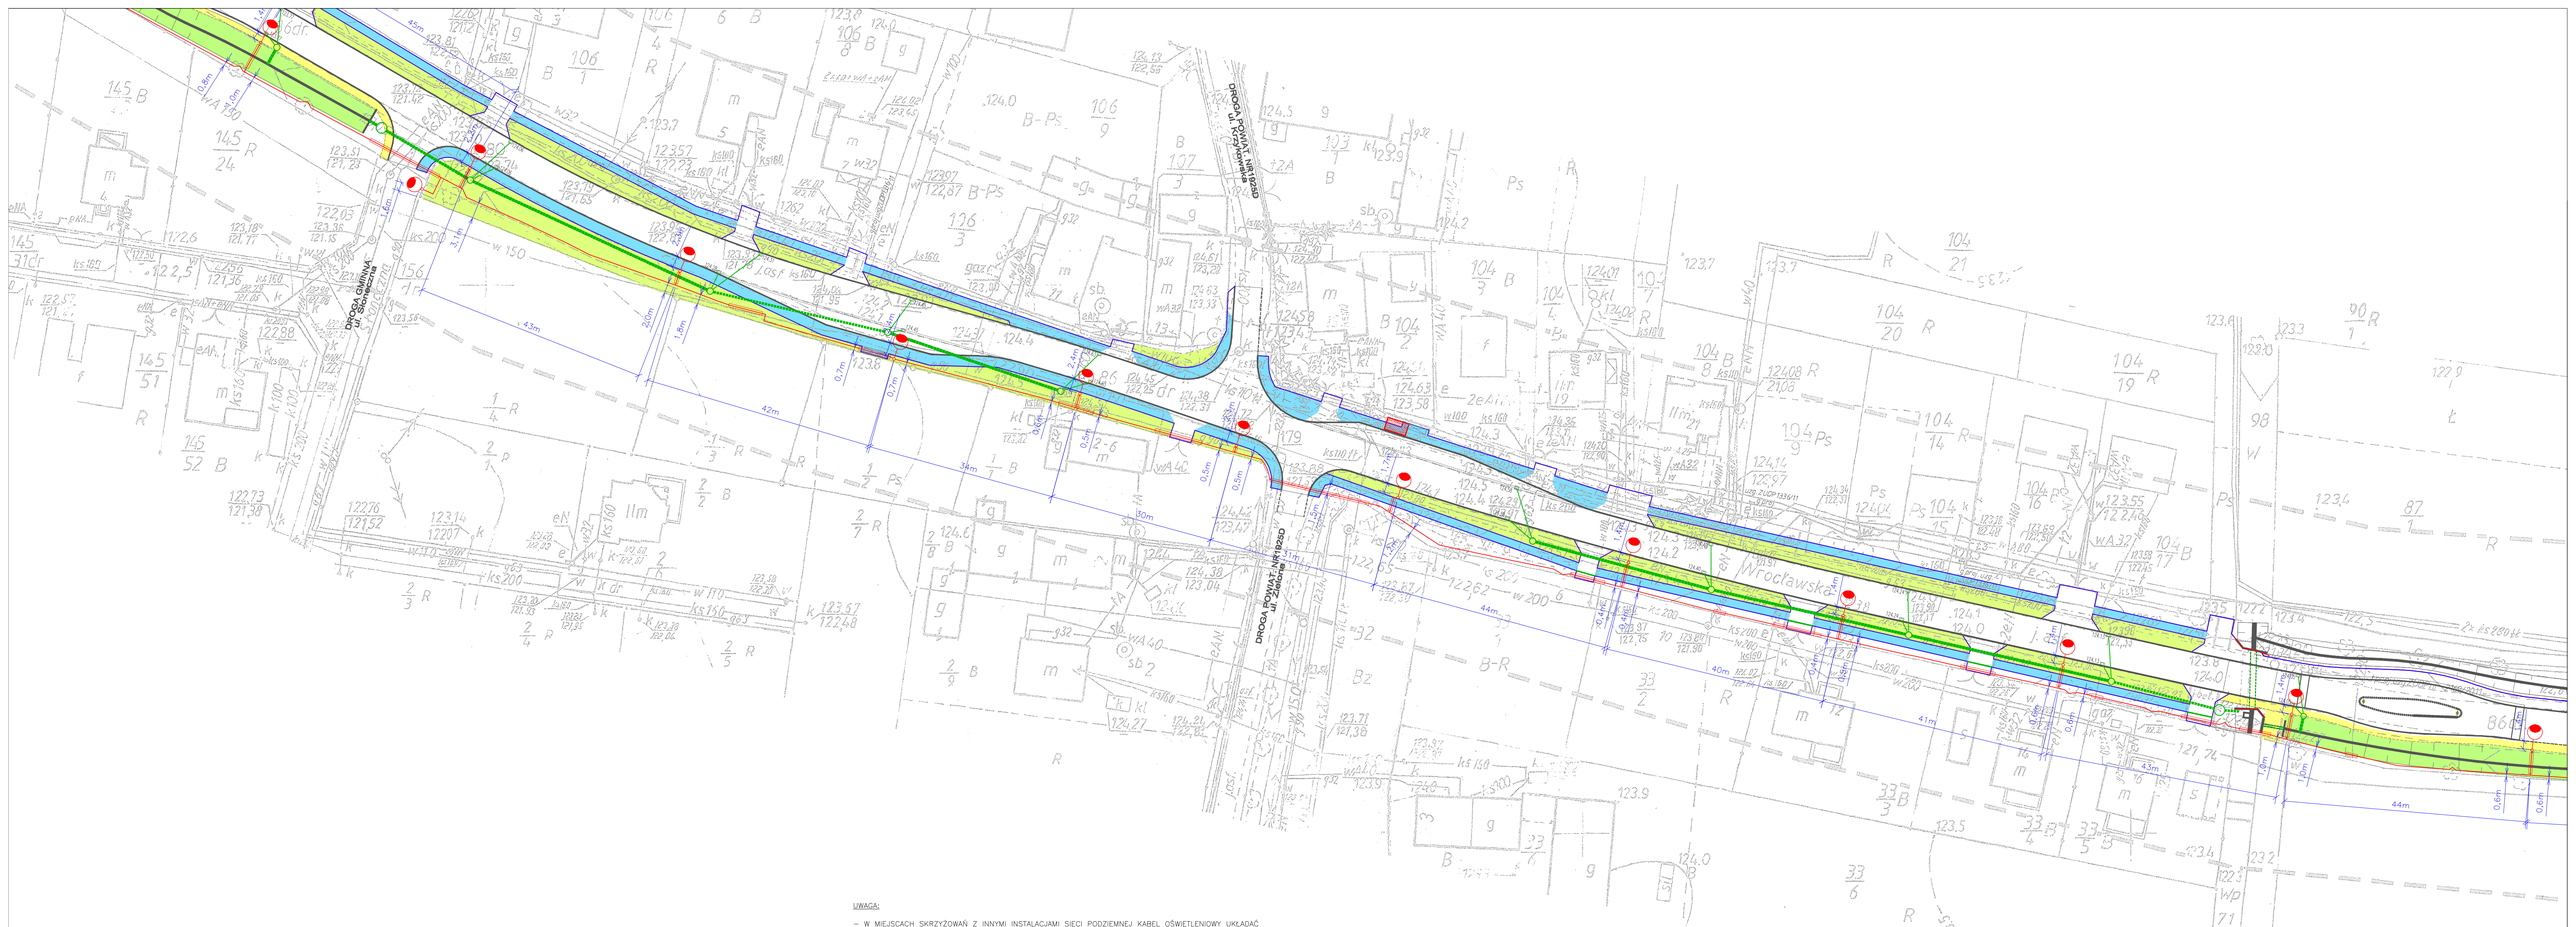

UWAGA:

- W MIEJSCACH SKRZYŻOWAŃ Z INNYMI INSTALACJAMI SIECI PODZIEMNEJ KABEL OŚWIETLENIOWY UKŁADAĆ W RURACH OCHRONNYCH AROTA (RURA DVK ø 75mm)
- PRZY PRZEJŚCIACH PRZEZ DROGI KABEL OŚWIETLENIOWY UKŁADAĆ NA CAŁEJ DŁUGOŚCI PRZEJŚCIA W RURACH OCHRONNYCH AROTA (RURA SRS ø 75mm)
- PRZY PRZEJŚCIACH W POBLIŻU DRZEW KABEL UKŁADAĆ W RURACH OCHRONNYCH AROTA (RURA DVK ø 75mm)
- SŁUPY OŚW. ULICZNEGO MONTOWAĆ ZGODNIE Z DOMIAREM NA RYSUNKU
- W PRZYPADKU ZBLIŻEŃ Z INSTALACJAMI PODZIEMNYMI (TELEFONICZNYMI, ENERGETYCZNYMI, WODOCIĄGOWYMI) INSTALACJE TE CHRONIĆ POPRZEZ NAŁOŻENIE NA NIE RUR DWUDZIELNYCH AROTA ø 75mm
- ŁĄCZNIĘ Z KABLEM OŚWIETLENIOWYM W ROWIE KABLOWYM UKŁADAĆ BENARKĘ Fe/Zn 25x4mm ŁĄCZONĄ Z KAŻDYM SŁUPEM OŚWIETLENIOWYM WARTOŚĆ UZIEMIENIA SŁUPA Rz≤100

LEGENDA:

- PROJEKTOWANA LINIA KABLOWA NN TYPU YAKXS 4X35mm2
- PROJEKTOWANA OPRAWA ULICZNA WYSOKOŚĆ SŁUPA 10m Z WYSIĘGNIKIEM 2,0m
- PROJEKTOWANA OPRAWA ULICZNA WYSOKOŚĆ SŁUPA 8m DO BEZPOŚREDNIEGO MONTAŻU OPRAWY NA SŁUPIE
- PROJEKTOWANY PRZEPUST KABLOWY WYKONANY Z OSŁONY KABLOWEJ POROD. AROT:
  - PRZY PRZEJŚCIACH PRZEZ DROGI TYPU SRS ø 75mm [PRZECISK]
  - W MIEJSCACH SKRZYŻOWAŃ Z INNYMI INSTALACJAMI SIECI PODZIEMNEJ TYPU DVK ø 75mm

FIRMA HANDLOWO USŁUGOWA "MIKAR"
Miłosz Ruszel
Oleśnica, ul. F. Chopina 5/1, 56-400 Oleśnica

Obiekt	PROJEKT OŚWIETLENIA DROGOWEGO W MIEJSCOWOŚCI NADOLICE MAŁE NADOLICE WIELKIE UL. WROCŁAWSKA, GM. CZERNICA	Stadium	Projekt budowlany
Inwestor	GMINA CZERNICA UL. KOLEJOWA 3, 55-003 CZERNICA		
Projektant	inż. Miłosz Ruszel nr ewid. upr. 290/DOŚ/06	Nr rysunku	03/E
Nazwa rysunku	PROJEKT OŚWIETLENIA DROGOWEGO		
Skala	1:500	Data	04.2015

plan sytuacyjno-wysokościowy