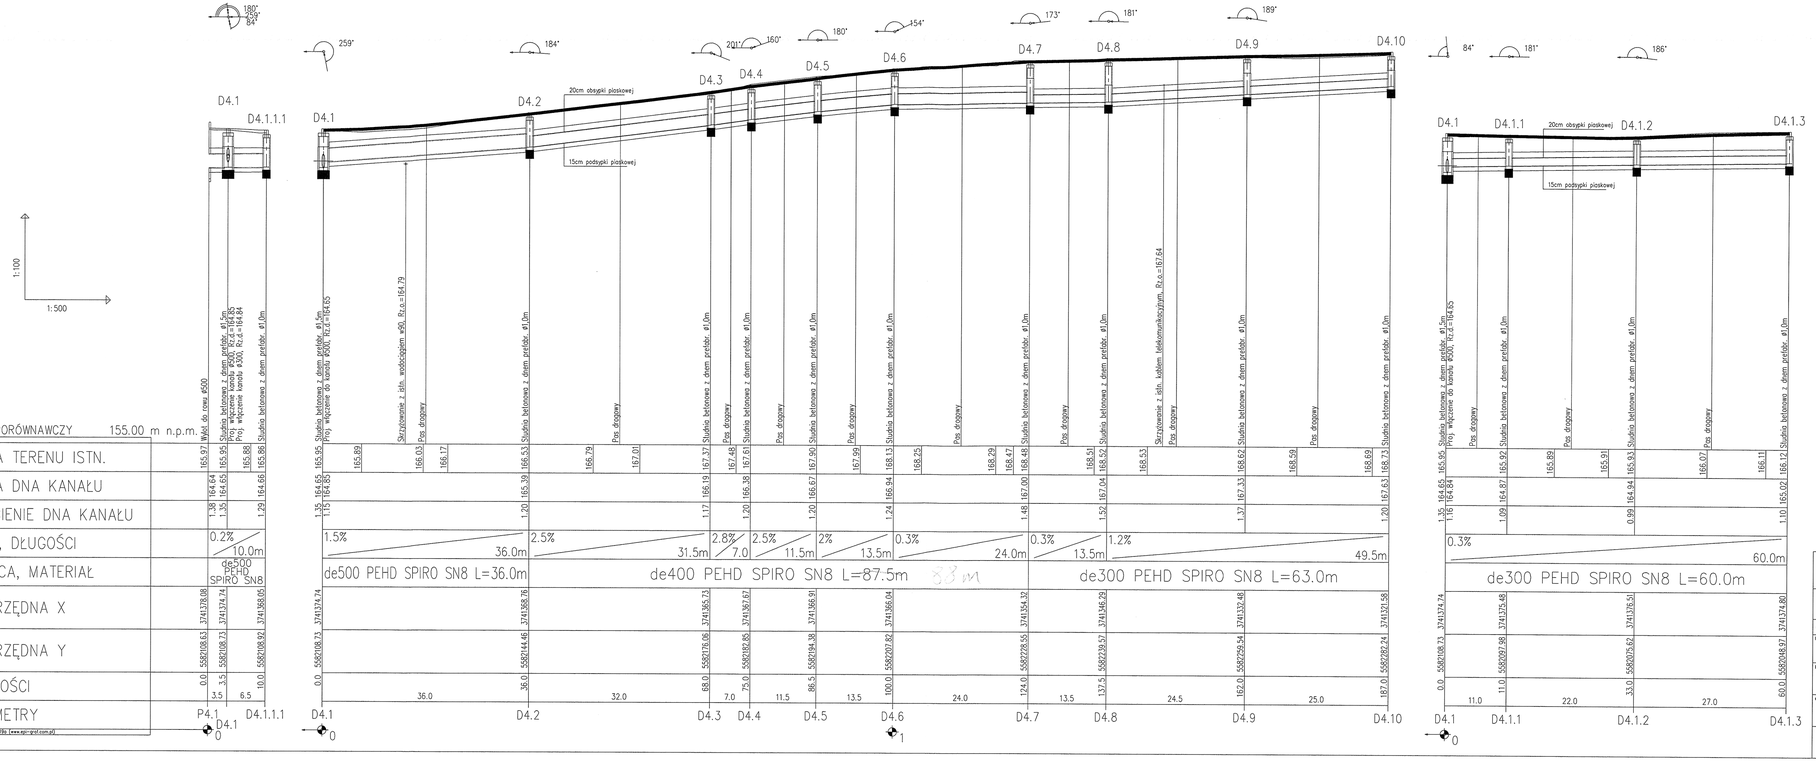

BAMAR BIURO PROJEKTOWE J.G.-PROJEKT	"BAMAR" BIURO PROJEKTOWE 51-354 WROCŁAW, UL. POLESKA 93/24, TEL./FAX (71) 755-74-96 TEL. KOM. 0-501-161-586 BIURO PROJEKTOWANIA I OBSŁUGI BUDOWNICTWA 53-230 WROCŁAW, UL. SKŁODOWA 54
BORECZEK-INŻYNIERIA	BORECZEK-INŻYNIERIA DARIUSZ BORECZEK 51-616 WROCŁAW UL. PARKOWA 32/2 TEL. 071-345-94-40
STADIUM PROJEKTU: PROJEKT BUDOWLANY I WYKONAWCZY	NAZWA DOKUMENTACJI: Przebudowa drogi powiatowej nr 14530 na odcinku Domaszczyn – granica Powiatu, na długości dk. 7350 m II etap – węzeł łozina – granica Powiatu, dł. dk. 7080 m
INWESTOR: Powiat Wrocławski	
PROJEKTANT: inż. Dariusz Boreczek — NR UPRAWNIEŃ: 197/99/DUW — PODPIS:	FORMAT: A1 — NR RYSUNKU: 2.11 — NAZWA RYSUNKU: Sieć KD4-Profil podłużny
OPRACOWAŁ: mgr inż. Agnieszka Soblerajska, inż. Grzegorz Moczulski — PODPIS:	NR UMOWY:
SPRAWDZIŁ: mgr inż. Paweł Krzykawiak — NR UPRAWNIEŃ: 213/99/DUW — PODPIS:	SKALA: 1:100/500 — SIECI SANITARNE — ark.