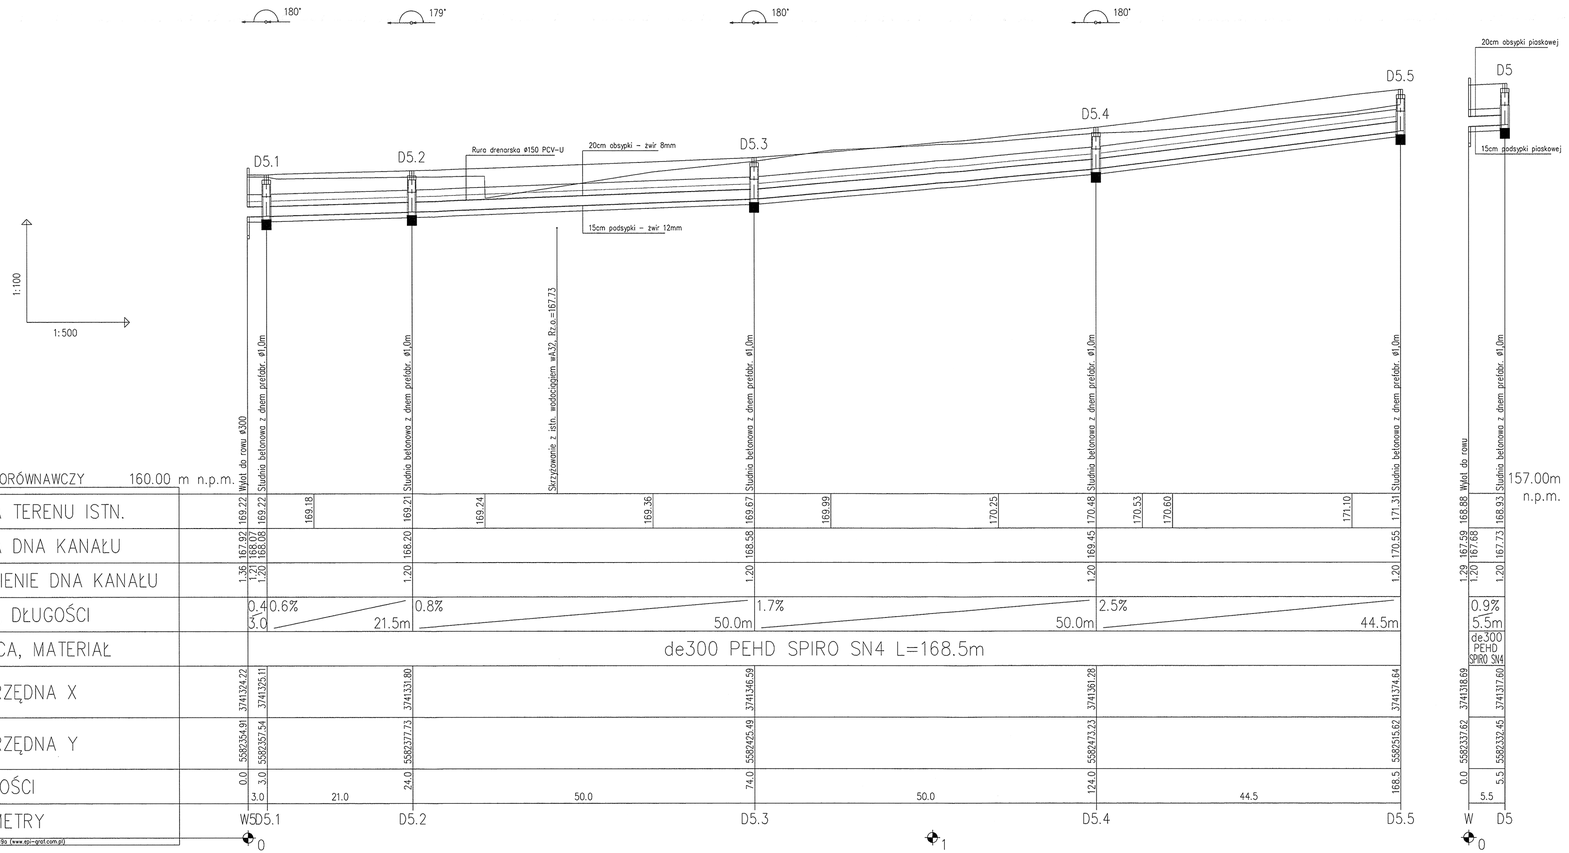

BAMAR BIURO PROJEKTOWE J.G.-PROJEKT	"BAMAR" BIURO PROJEKTOWE 51-354 WROCŁAW, UL. POLESKA 33/54, TEL/FAX (71) 783-21-96 TEL. KOM. 0-501-181-566 BIURO PROJEKTOWANIA I OBSŁUGI BUDOWNICTWA 52-230 WROCŁAW, UL. SKIBOWA 34
BORECZEK-INŻYNIERIA	BORECZEK-INŻYNIERIA DARIUSZ BORECZEK 51-616 WROCŁAW UL. PARKOWA 32/2 TEL. 071-345-94-40
STADIUM PROJEKTU: PROJEKT BUDOWLANY I WYKONAWCZY	NAZWA DOKUMENTACJI: Przebudowa drogi powiatowej nr 1453D na odcinku Domaszczyn – granica Powiatu, na długości ok. 7350 m II etap – węzeł Łozina – granica Powiatu, dł. ok. 7080 m
INWESTOR: Powiat Wrocławski	
PROJEKTANT: inż. Dariusz Boreczek — NR UPRAWNIEŃ: 197/99/DUW — PODPIS:	FORMAT: — NR RYSUNKU: 2.12 — NAZWA RYSUNKU: Sieć KD5-Profil podłużny
OPRACOWAŁ: mgr inż. Agnieszka Sobierajska, inż. Grzegorz Moczulski — PODPIS:	SKALA: 1:100/500 — NR UMOWY:
SPRAWDZIŁ: mgr inż. Paweł Krzykawiak — NR UPRAWNIEŃ: 213/99/DUW — PODPIS:	BRANŻA: SIECI SANITARNE — EGZ.