PLAN SYTUACYJNY

Skala 1: 500

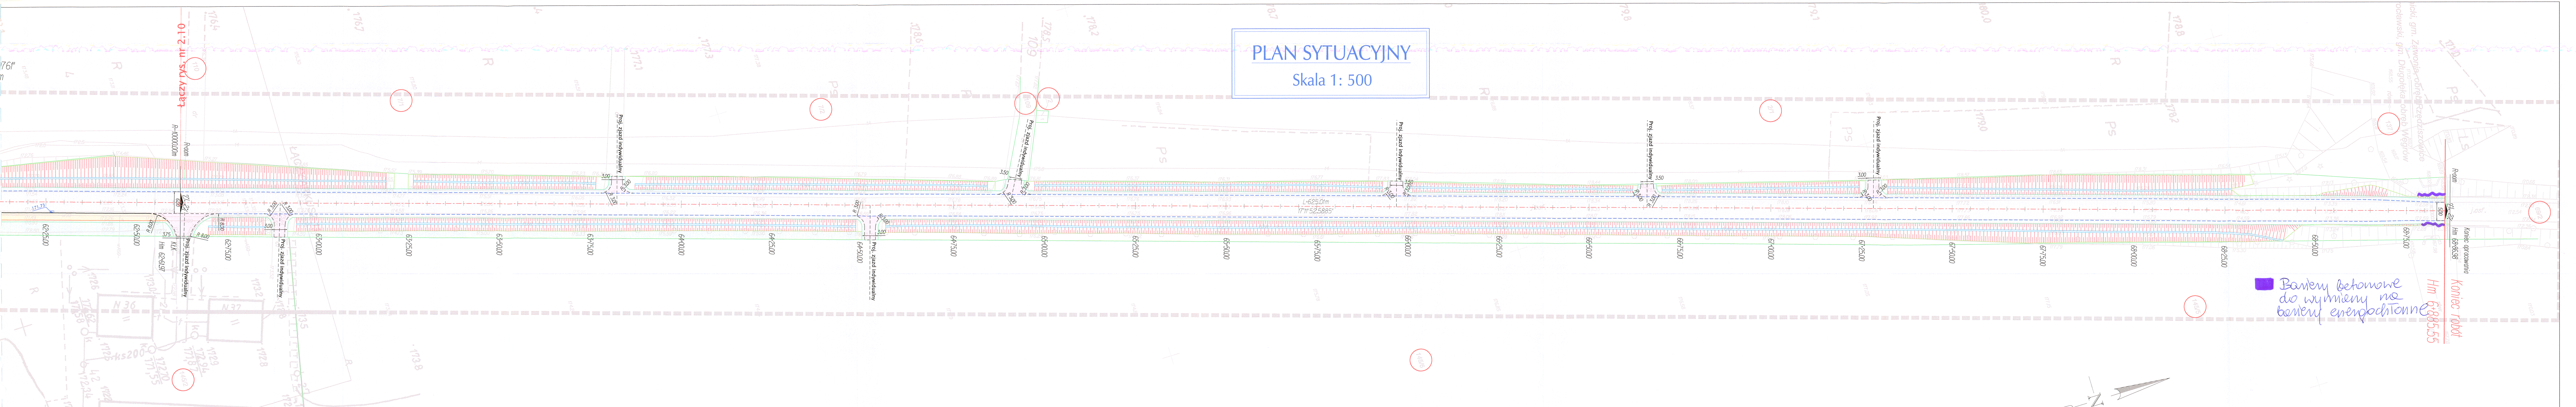
Łączy rys. nr 2.10
R=10000,00m
R=oom
Hm 62+61,57
KLK
62+50.00
62+75.00
63+00.00
63+25.00
63+50.00
63+75.00
64+00.00
64+25.00
64+50.00
64+75.00
65+00.00
65+25.00
65+50.00
65+75.00
66+00.00
66+25.00
66+50.00
66+75.00
67+00.00
67+25.00
67+50.00
67+75.00
68+00.00
68+25.00
68+50.00
68+75.00
Proj. zjazd indywidualny
Proj. zjazd indywidualny
Proj. zjazd indywidualny
Proj. zjazd indywidualny
Proj. zjazd indywidualny
Proj. zjazd indywidualny
Proj. zjazd indywidualny
Proj. zjazd indywidualny
j.asf.
5.00
2% 2%
R=oom
Koniec opracowania
Hm 68+86.98
Koniec robót
Hm 6+885.55

🟪 Bariery betonowe do wymiany na bariery energochłonne

BAMAR BIURO PROJEKTOWE				"BAMAR" BIURO PROJEKTOWE 51-354 WROCŁAW, UL. POLESKA 35/34, TEL./FAX (71) 793-21-96 TEL. KOM. 0-501-161-566 NIP: 916-125-95-41 REGON: 932727367			
J.G.-PROJEKT				BIURO PROJEKTOWANIA I OBSŁUGI BUDOWNICTWA 52-230 WROCŁAW, UL. SKIBOWA 34			
STADIUM PROJEKTU: PROJEKT BUDOWLANY I WYKONAWCZY				NAZWA DOKUMENTACJI: Przebudowa drogi powiatowej nr 1453D na odcinku Domaszczyn – granica Powiatu, na długości ok. 7350 m II etap – węzeł Łozina – granica Powiatu, dł. ok. 7080 m			
INWESTOR: Powiat Wrocławski							
PROJEKTANT: mgr inż. Marek Bacała	NR UPRAWNIEŃ: 2/DOŚ/03	SPECJALNOŚĆ: KONSTR. BUD.	PODPIS:				
PROJEKTANT: mgr inż. Andrzej Walczak	NR UPRAWNIEŃ: 72/DOŚ/06	SPECJALNOŚĆ: DROGO-WA	PODPIS:	FORMAT:	NR RYSUNKU: 2.11	NAZWA RYSUNKU: Plan sytuacyjny	
SPRAWDZAJĄCY: mgr inż. Jacek Grabowski	NR UPRAWNIEŃ: 13/00/DUW	SPECJALNOŚĆ: KONSTR. BUD.	PODPIS:			NR UMOWY: SP.DT.3421.P1N-42/2006	
				SKALA: 1:500		BRANŻA: DROGI	EGZ.