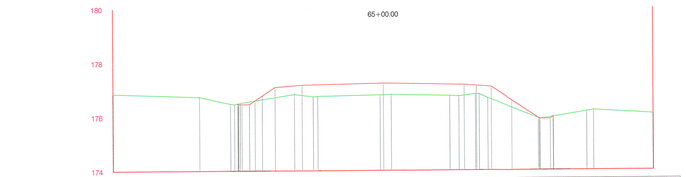

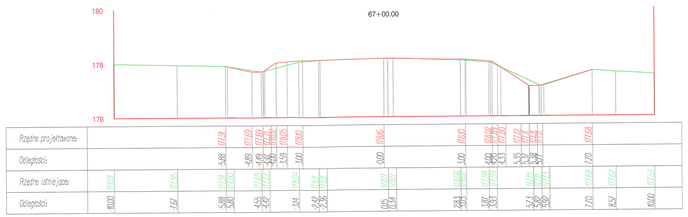

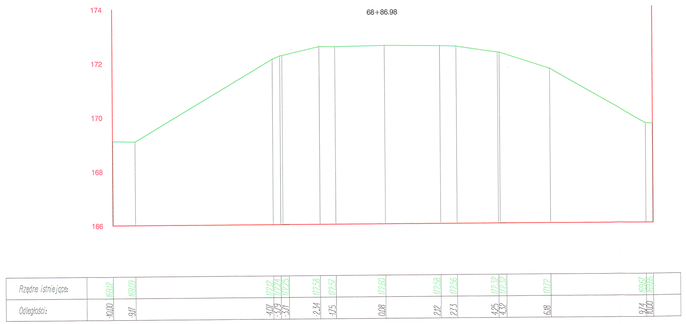

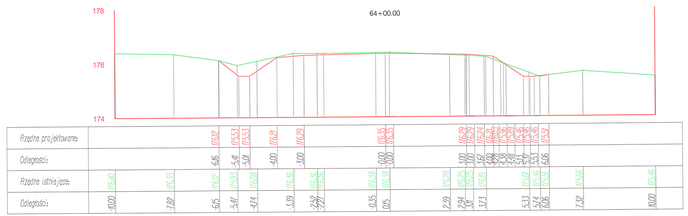

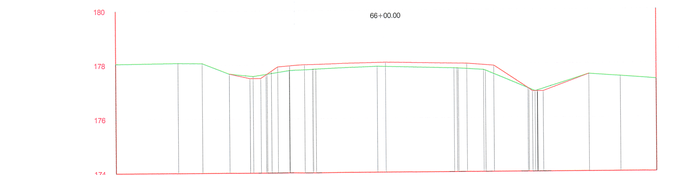

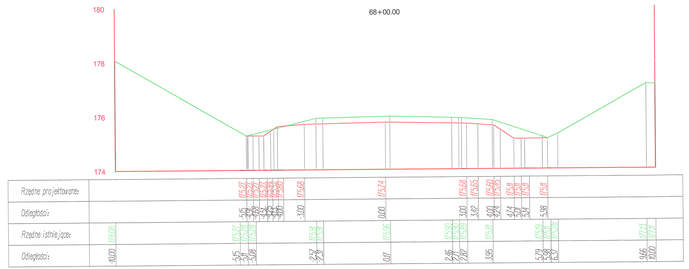

LEGENDA

Stan istniejący

Stan projektowany

BAMAR BIURO PROJEKTOWE

J.G.-PROJEKT

"BAMAR" BIURO PROJEKTOWE
51-354 WROCŁAW, UL. POLSKA 193A, TEL./FAX (71) 783-24-78, TEL. KOM. 0-501-181-566
NIP 910-135-96-41 REGON 932121787

BIURO PROJEKTOWANIA I OBSŁUGI BUDOWNICTWA
52-230 WRÓCŁAW, UL. SKŁODOWA 24

ETAPOWANIE PROJEKTU: PROJEKT BUDOWLANY I WYKONAWCZY				NAZWA DOKUMENTACJI: Przebudowa drogi powiatowej nr 1453D na odcinku Domaszczyn – granica Powiatu, na długości ok. 7350 m II etap – węzeł Łozina – granica Powiatu, dł. ok. 7080 m
INWESTOR: Powiat Wrocławski				
PROJEKTANT: mgr inż. Marek Bacała	NR UPRAWNIEŃ: 2/DOS/03	SPECJALNOŚĆ: KONSTR. BUD.	PODPIS:	
PROJEKTANT: mgr inż. Andrzej Walczak	NR UPRAWNIEŃ: 72/DOS/06	SPECJALNOŚĆ: DROGO -WA	PODPIS:	FORMAT: A4 NR RYSUNKU: 5.8 NAZWA RYSUNKU: Przekroje charakterystyczne
SPRAWDZAJĄCY: mgr inż. Jacek Grabowski	13/OD/DUW	SPECJALNOŚĆ: KONSTR. BUD.	PODPIS:	NR UMOWY: SP.DT.3421.P.IN-42/2006
				SKALA: 1:100 BRANŻA: DROGI ROK: