PLAN ZAGOSPODAROWANIA

Skala 1: 500

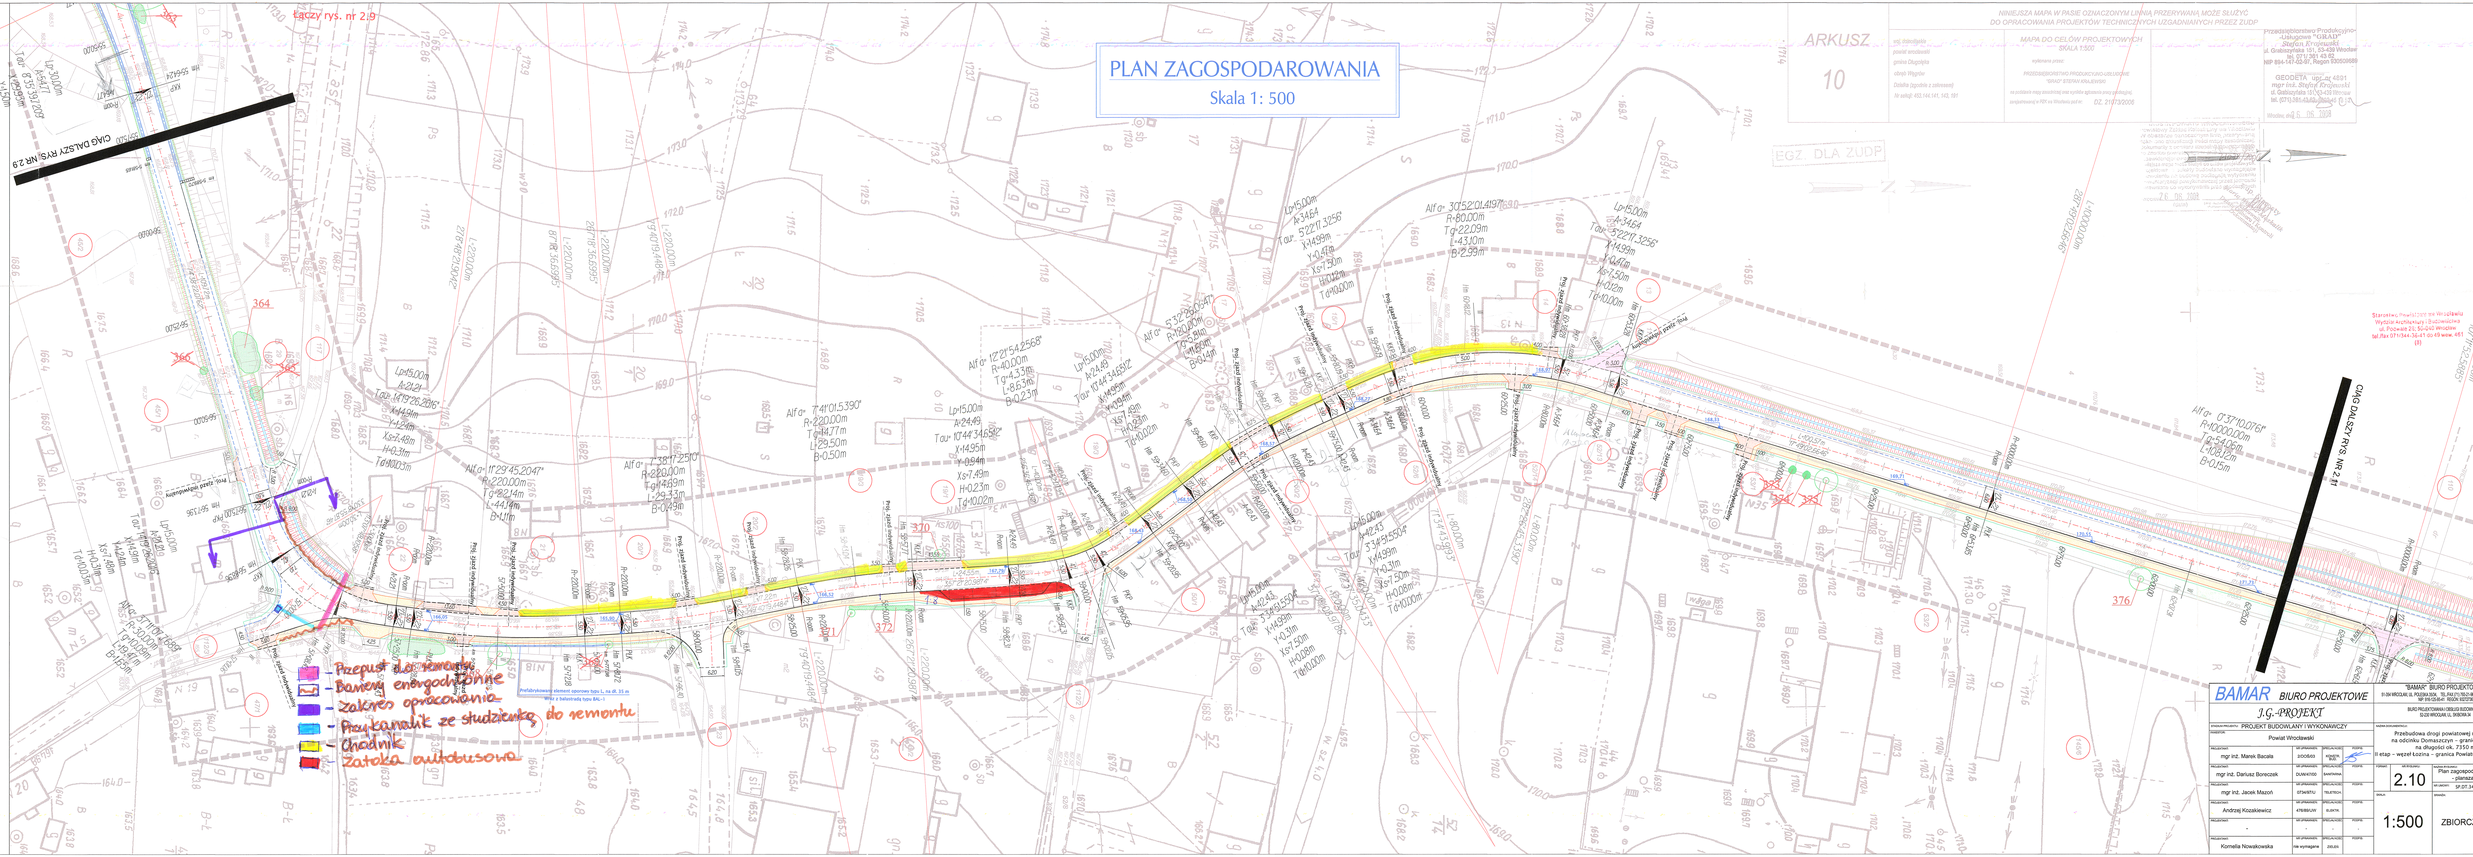

ARKUSZ 10

MAPA DO CELÓW PROJEKTOWYCH
SKALA 1:500

EGZ. DLA ZUDP

BAMAR BIURO PROJEKTOWE		"BAMAR" BIURO PROJEKTOWE 51-504 WROCŁAW, UL. PSZENNA 60A, TEL./FAX (71) 78-33-678, TEL KOM. 501-91-99 NIP 916-030-80-41 REGON 932787	
J.G.-PROJEKT		BIURO PROJEKTOWANIA I OBSŁUGI BUDOWNICTWA 50-038 WROCŁAW, UL. BISKUPIA 14	
BRANŻA/PROJEKTU: PROJEKT BUDOWLANY I WYKONAWCZY		NAZWA DOKUMENTACJI: Przebudowa drogi powiatowej nr 1453D na odcinku Domaszczyn – granica Powiatu, na długości ok. 7350 m II etap – wezeł Łozina – granica Powiatu, dł. ok. 7080 m	
Powiat Wrocławski			
PROJEKTOWAŁ: mgr inż. Marek Bacała	UPRAWNIENIA: 200/661	PODPIS:	NR RYSUNKU: 2.10
SPRAWDZIŁ: mgr inż. Dariusz Boreczek	UPRAWNIENIA: DOŚ/4757/PO	PODPIS:	TREŚĆ RYSUNKU: Plan zagospodarowania terenu - plansza nadelemna
PROJEKTOWAŁ: mgr inż. Jacek Mazon	UPRAWNIENIA: 67/WKP/12	PODPIS:	NR UMOWY: SP.DT.3421.P.1%-42/2006
SPRAWDZIŁ: Andrzej Kozakiewicz	UPRAWNIENIA: 479/BBK/04	PODPIS:	SKALA: 1:500
PROJEKTOWAŁ: -	UPRAWNIENIA: -	PODPIS:	BRANŻA: ZBIORCZA
SPRAWDZIŁ: Kornelia Nowakowska	UPRAWNIENIA: WK-WYNAGRA	PODPIS:	ARK: