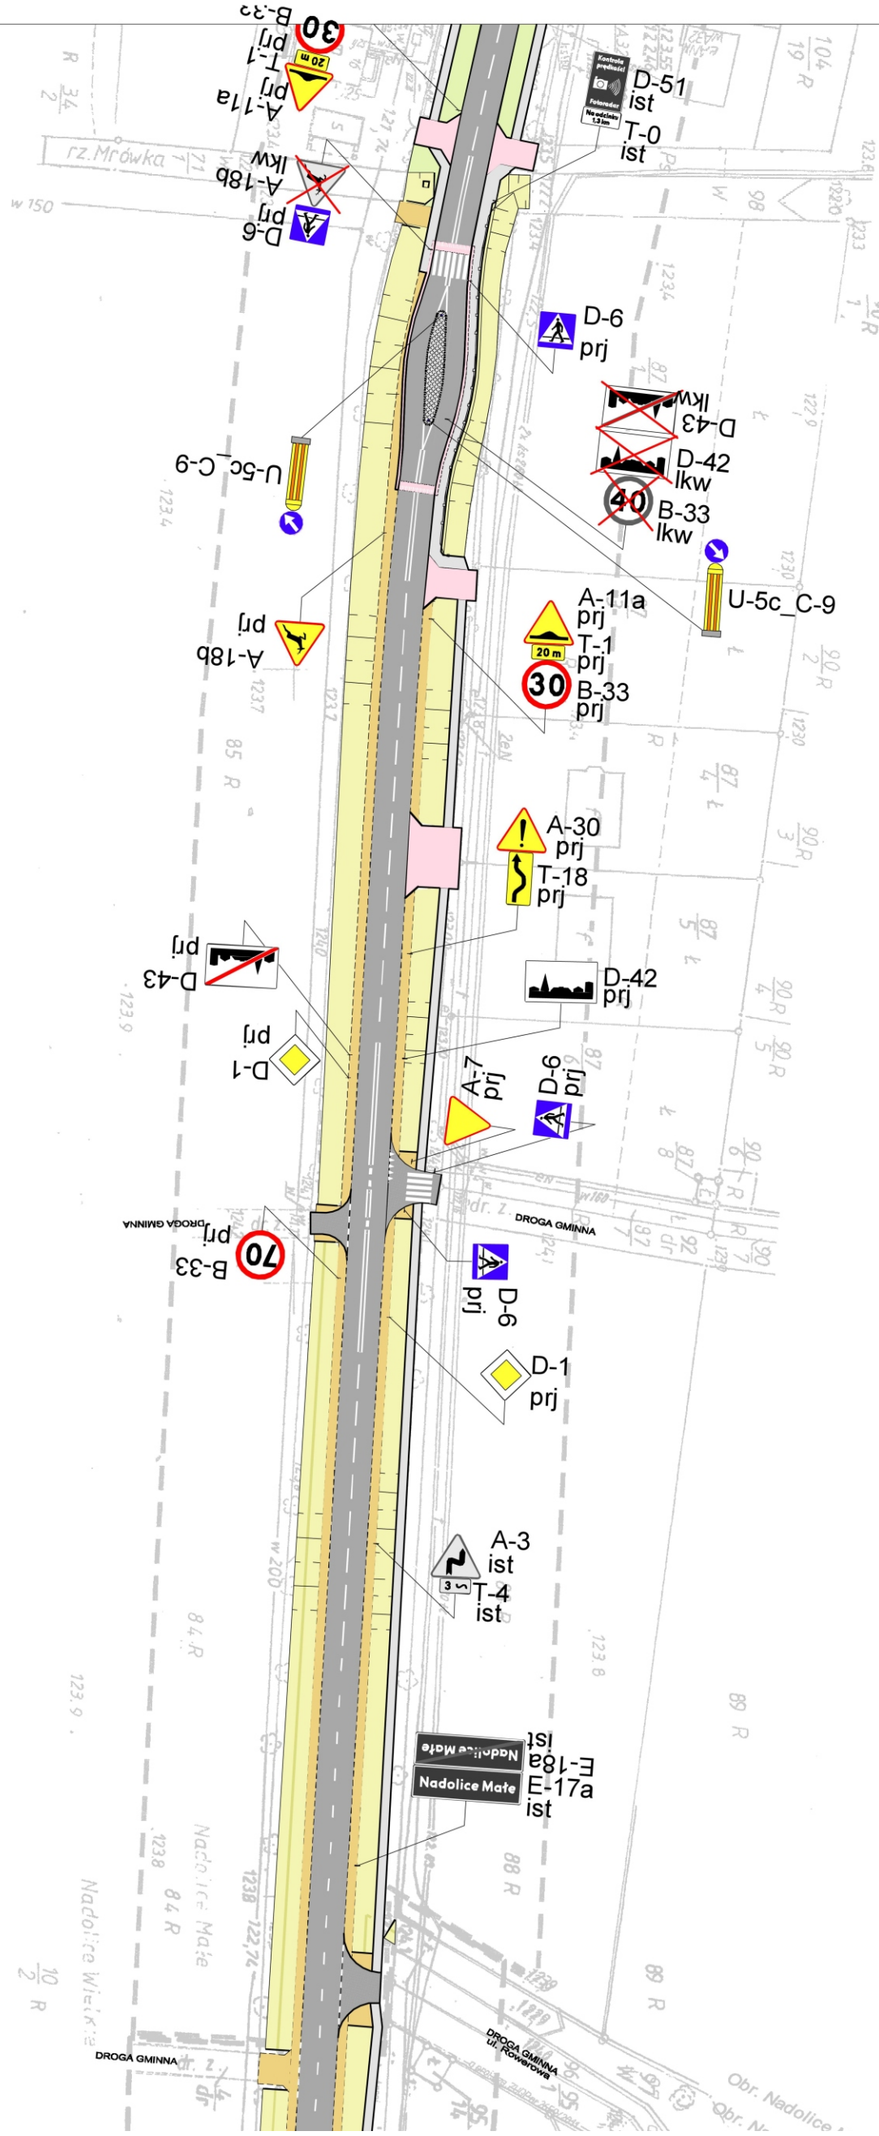
D-51
ist
T-0
ist
D-6
prj
D-43
lkw
D-42
lkw
B-33
lkw
U-5c_C-9
A-11a
prj
T-1
prj
B-33
prj
U-5c_C-9
A-18b
prj
A-30
prj
T-18
prj
D-42
prj
D-43
prj
D-1
prj
A-7
prj
D-6
prj
DROGA GMINNA
B-33
prj
D-6
prj
D-1
prj
A-3
ist
T-4
ist
E-17a
ist
E-18a
ist
Nadolice Małe
DROGA GMINNA
DROGA GMINNA
ul. Kowalewska
rz. Mrówka