


SKALA 1:10000

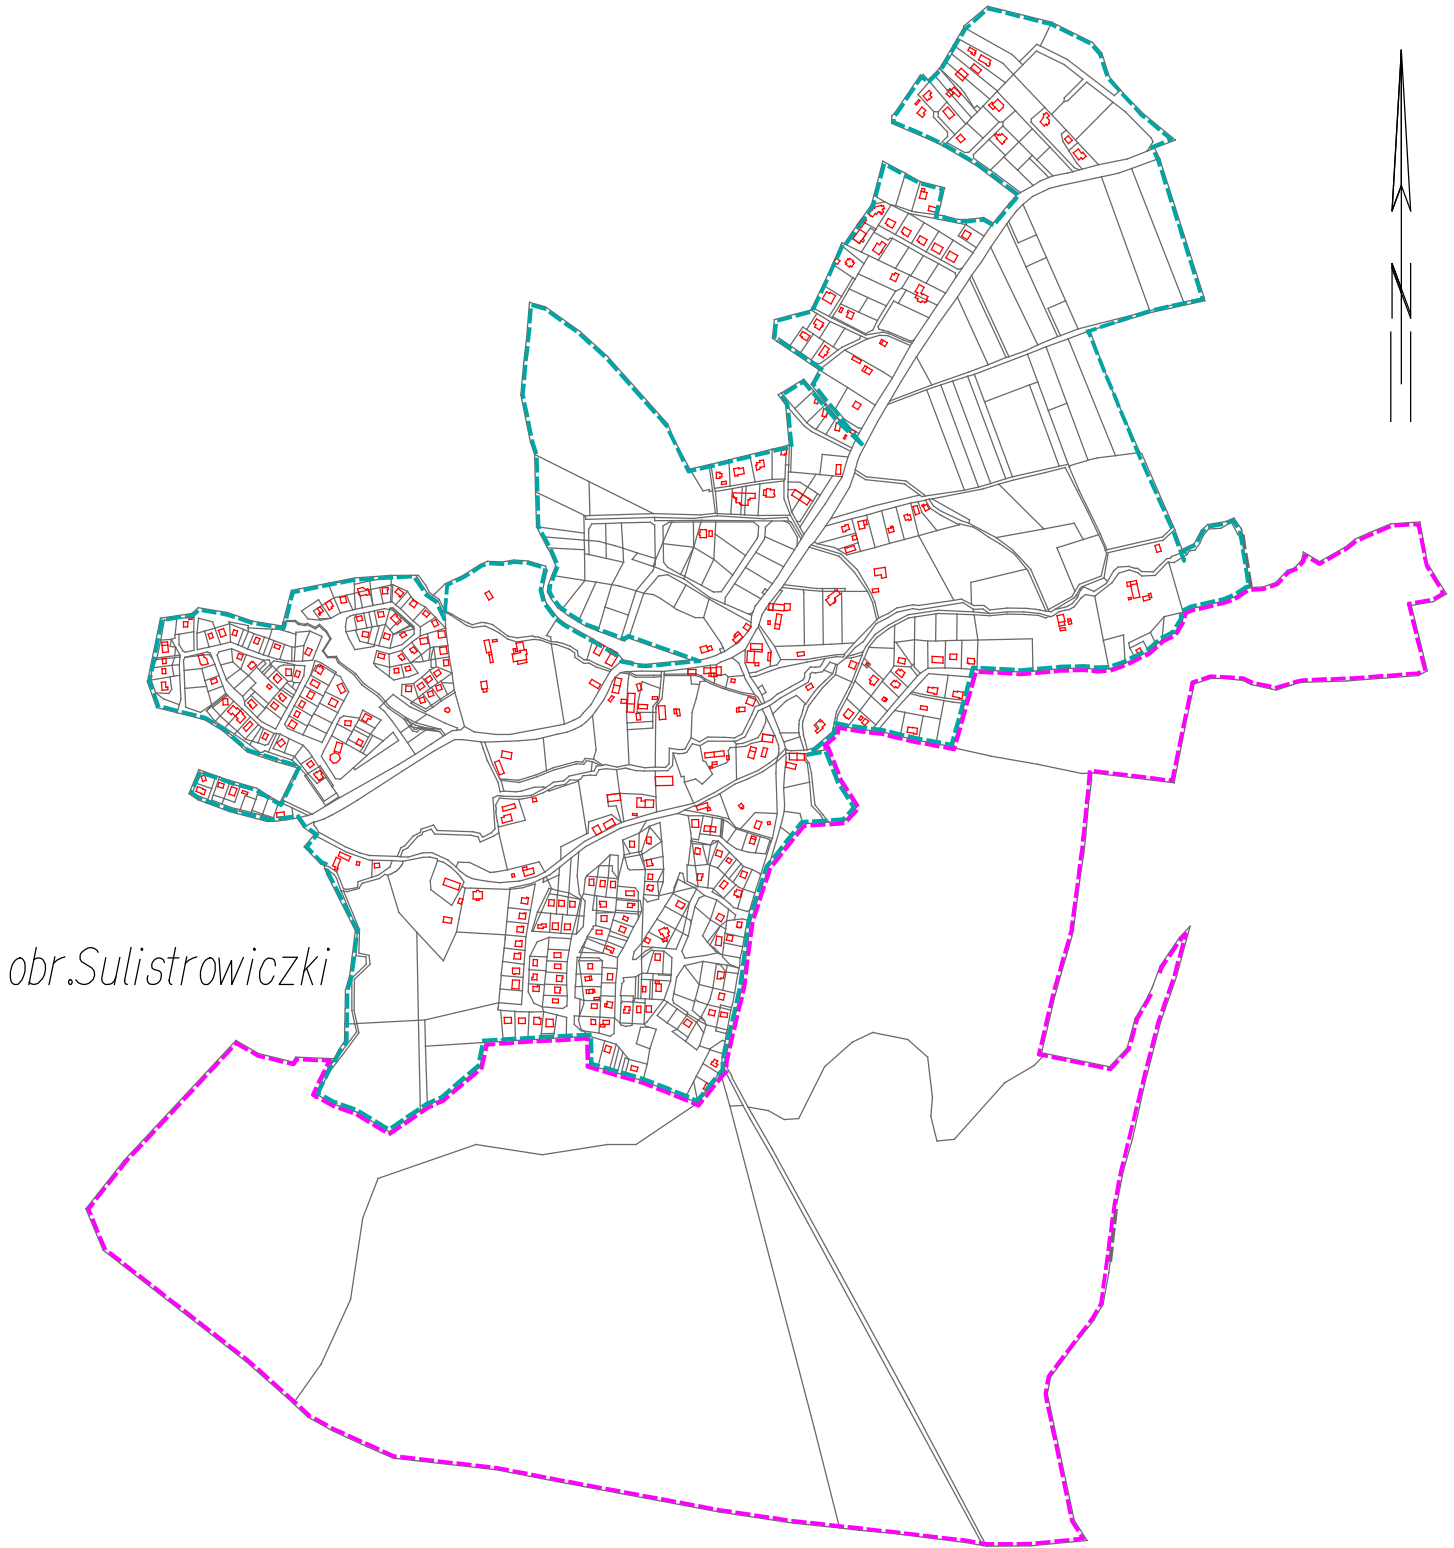

*Legenda*



obszar, o którym mowa w rozdz. IV ust. 2 pkt. 1 "Projektu modernizacji ewidencji gruntów i budynków"



obszar, o którym mowa w rozdz. IV ust. 2 pkt. 2 "Projektu modernizacji ewidencji gruntów i budynków"