


## Bariery wygradzeniowo-chodnikowe typu U-12a

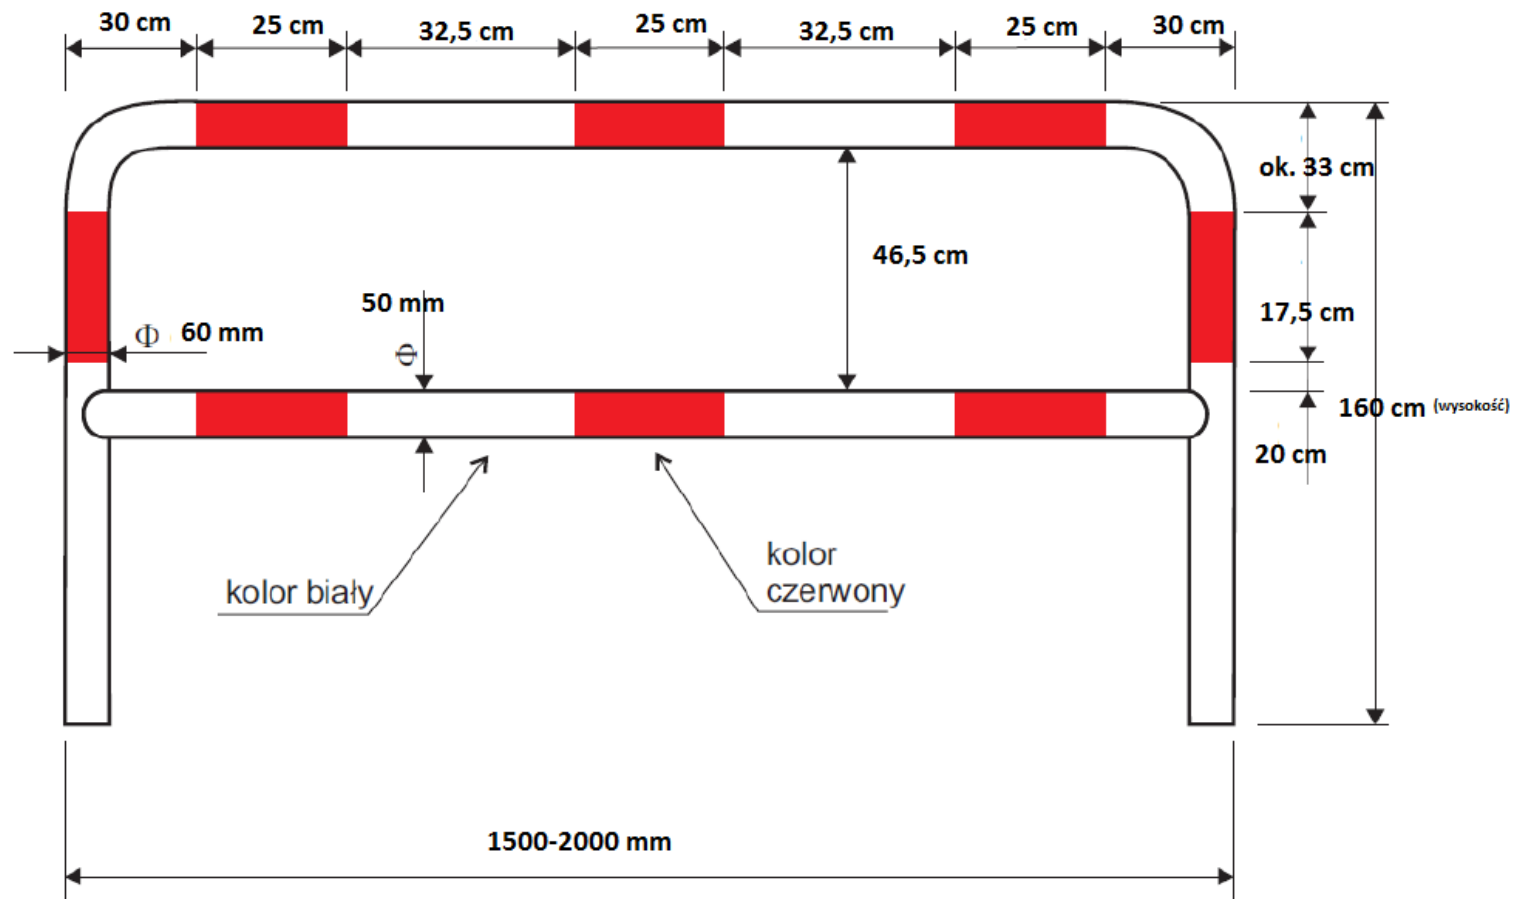

Grubość ścianek rur - 2 mm