


ORIENTACJA SKALA 1:10000

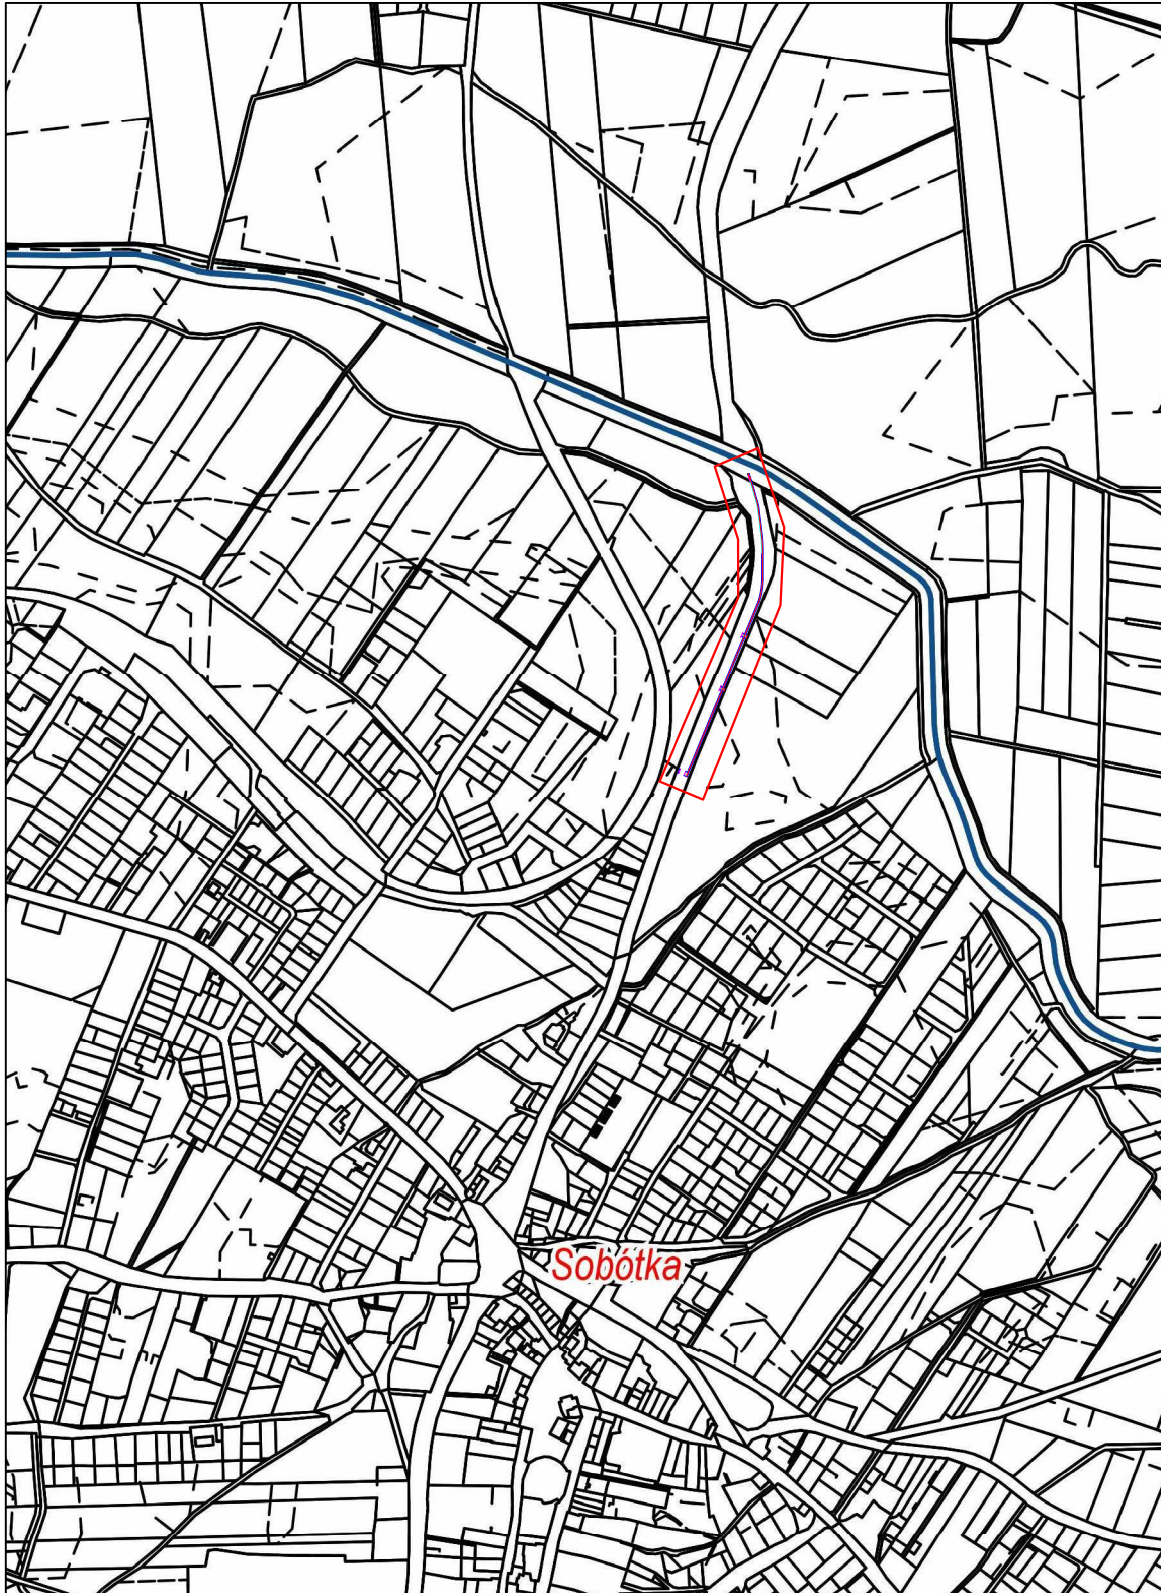

Nazwa inwestycji :	PRZEBUDOWA DROGI POWIATOWEJ NR 1990D, POLEGAJĄCA NA WYKONANIU CHODNIKA MIĘDZY ROGOWEM SOBÓCKIM A MIASTEM SOBÓTKA NA ODCINKU OD MOSTU NA RZECZE CZARNA WODA DO ISTNIEJĄCEGO CHODNIKA W SOBÓTCE		
Inwestor :	POWIAT WROCŁAWSKI UL. T. KOŚCIUSZKI 131, 50-440 WROCŁAW	Skala: 1:10000	Data: 10.2015
Temat rysunku :	ORIENTACJA	Nr rys: Z1	