


Sposób wykonania zjazdów

Skala 1:10

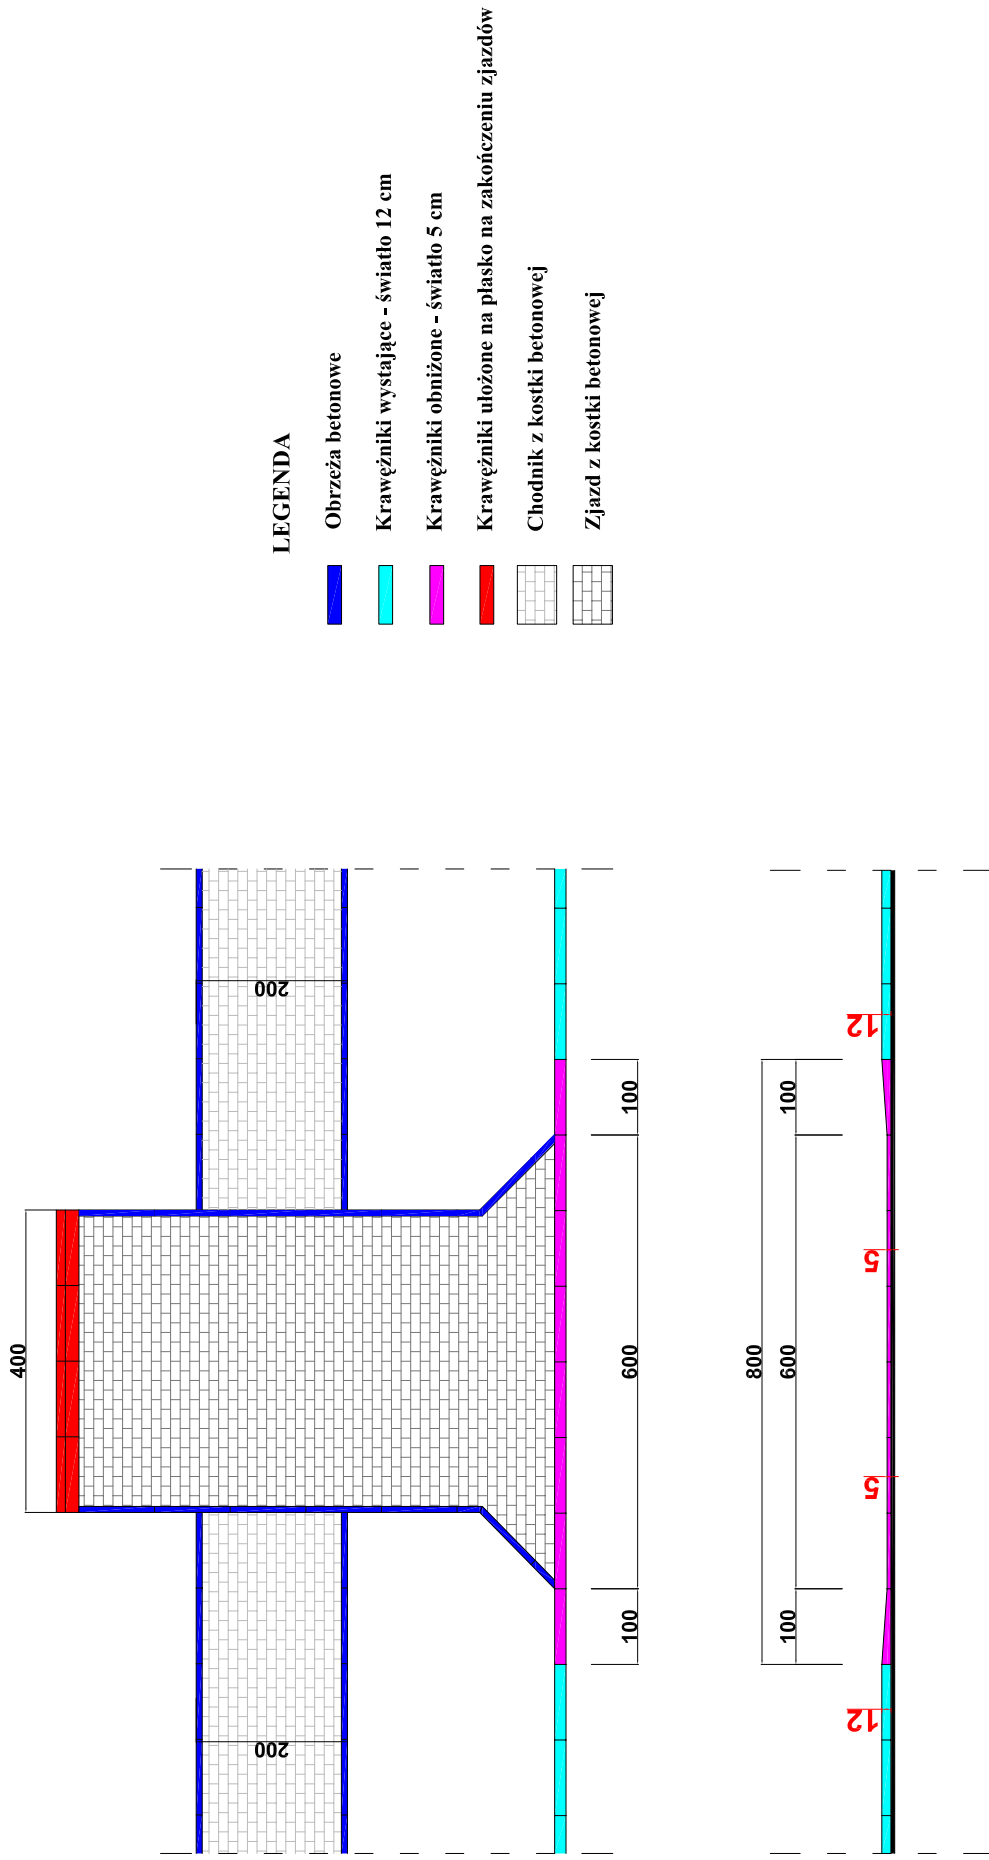

Nazwa inwestycji:	PRZEBUDOWA DRUGI POWIATOWEJ NR 1990D, POLEGAJĄCA NA WYKONANIU CHODNIKA MIĘDZY ROGOWYM SOBÓCKIM A MIASTEM SOBÓTKA NA ODCINKU OD MOSTU NA RZECE CZARNA WODA DO ISTNIEJĄCEGO CHODNIKA W SOBÓTCE		
Inwestor:	POWIAT WROCŁAWSKI UL. T. KOSCIUSZKI 131, 50-440 WROCŁAW	Skala:	1:10
Temat rysunku:	Sposób wykonania zjazdów	Data:	10.2015
		Nr rys:	Z7