

11

10

9

2/20.5 pok. biur. 2 os.
20,85 m² wykładzina PCV
+ 6,60
27,45 m²
pok. 236

2/20.6 pok. biur. 2 os.
20,53 m² wykładzina PCV

2/20.7 pok. biur. 2 os.
20,30 m² wykładzina PCV

2/23.2 pok. biur. dyr.
16,36 m² wykładzina dywanowa

2/23.3 mogazyn
11,00 m² wykładzina PCV

2/23.1 sekretariat
18,05 m² wykładzina PCV

2/20.4 pok. biur.
23,44 m² wykładzina


2/20.3 pok. biur.
22,96 m² wykładzina

2/20.2 sekre
16,55 m² wykładzina


2/20.1 pok. biur.
19,60 m² wykładzina

2/KL.2.2
23,64 m²

==
piętro

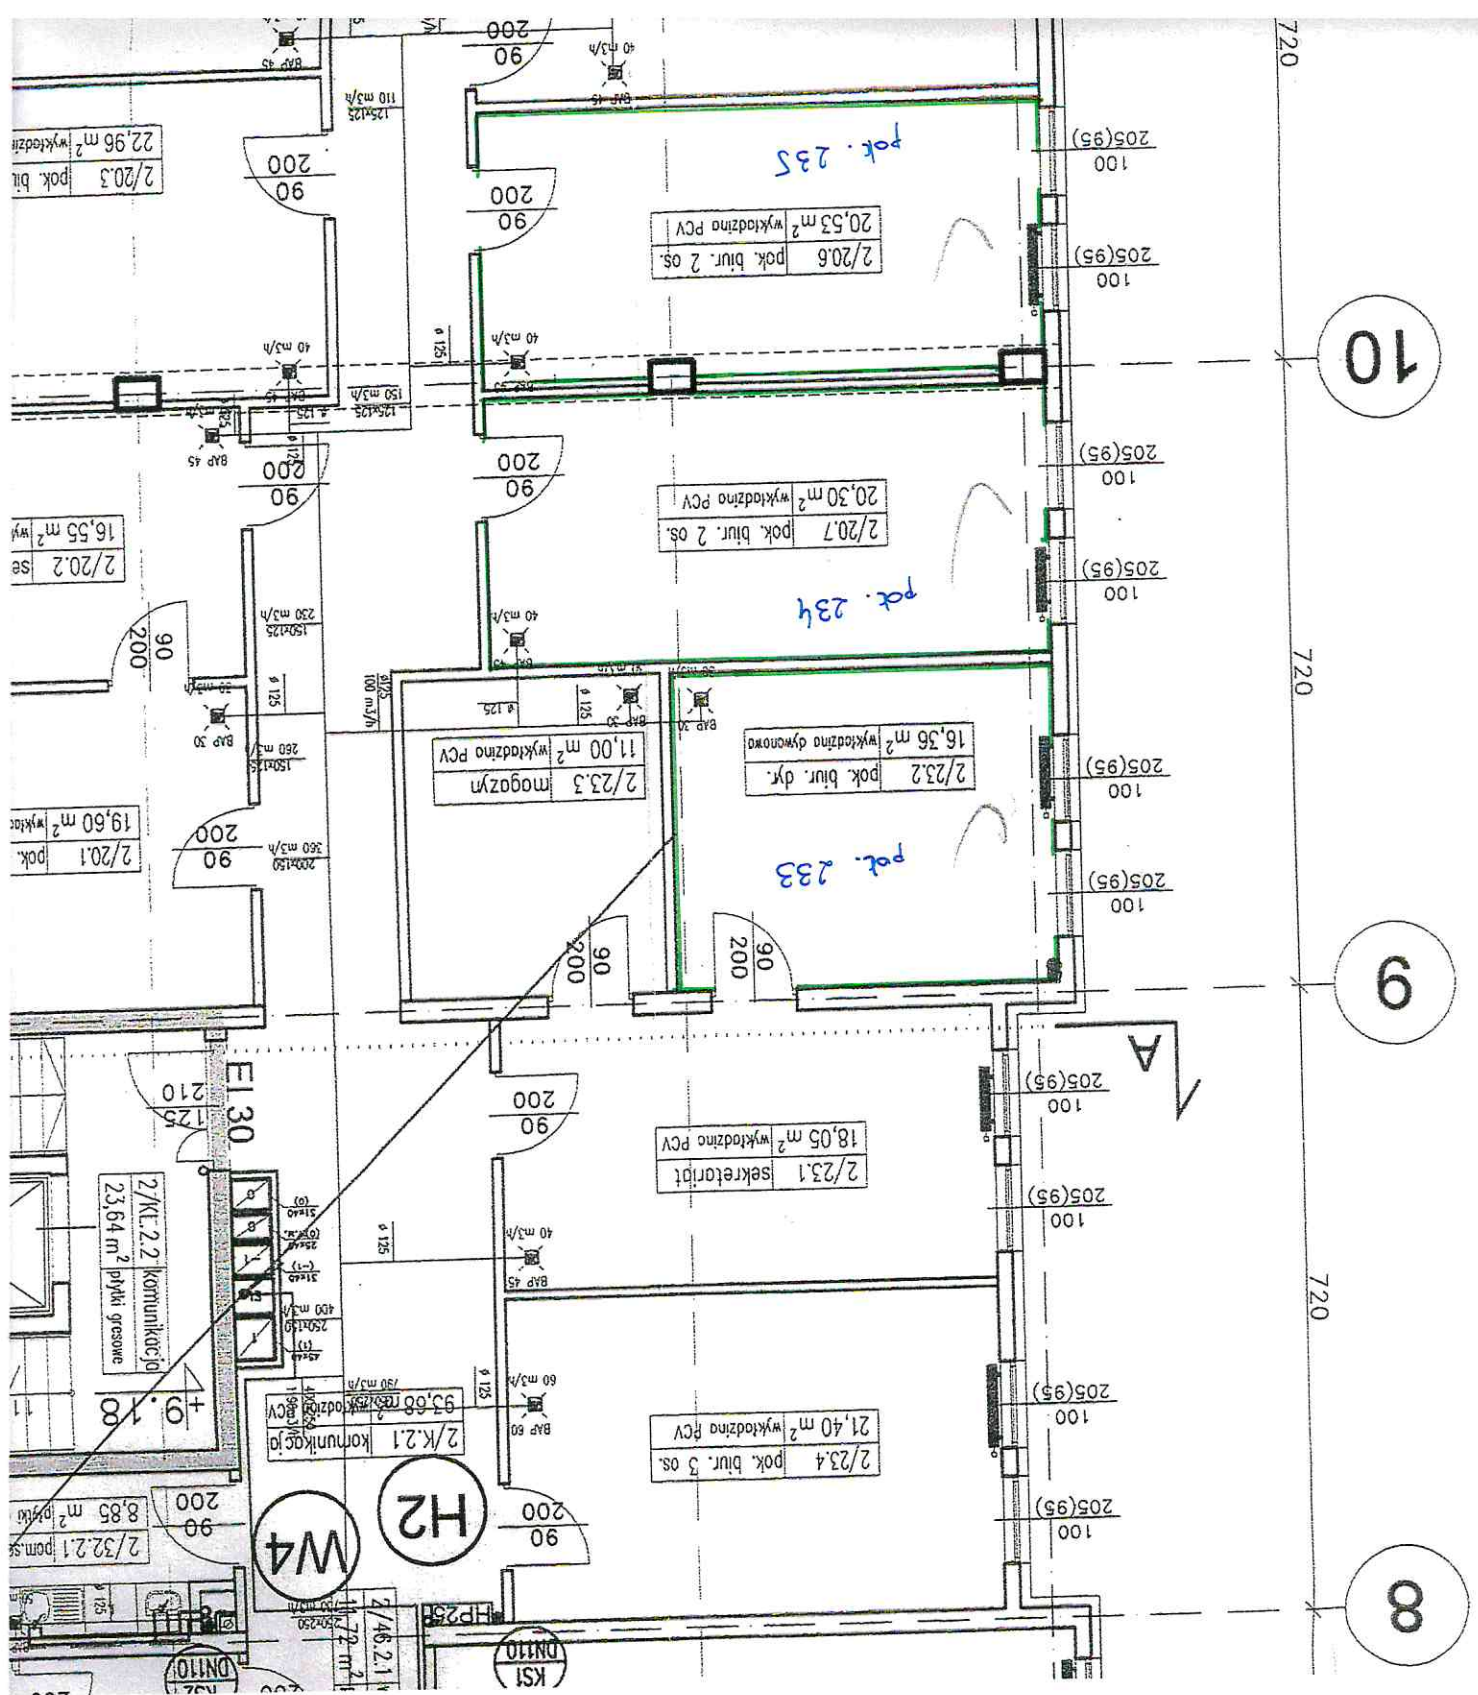

||
piętro

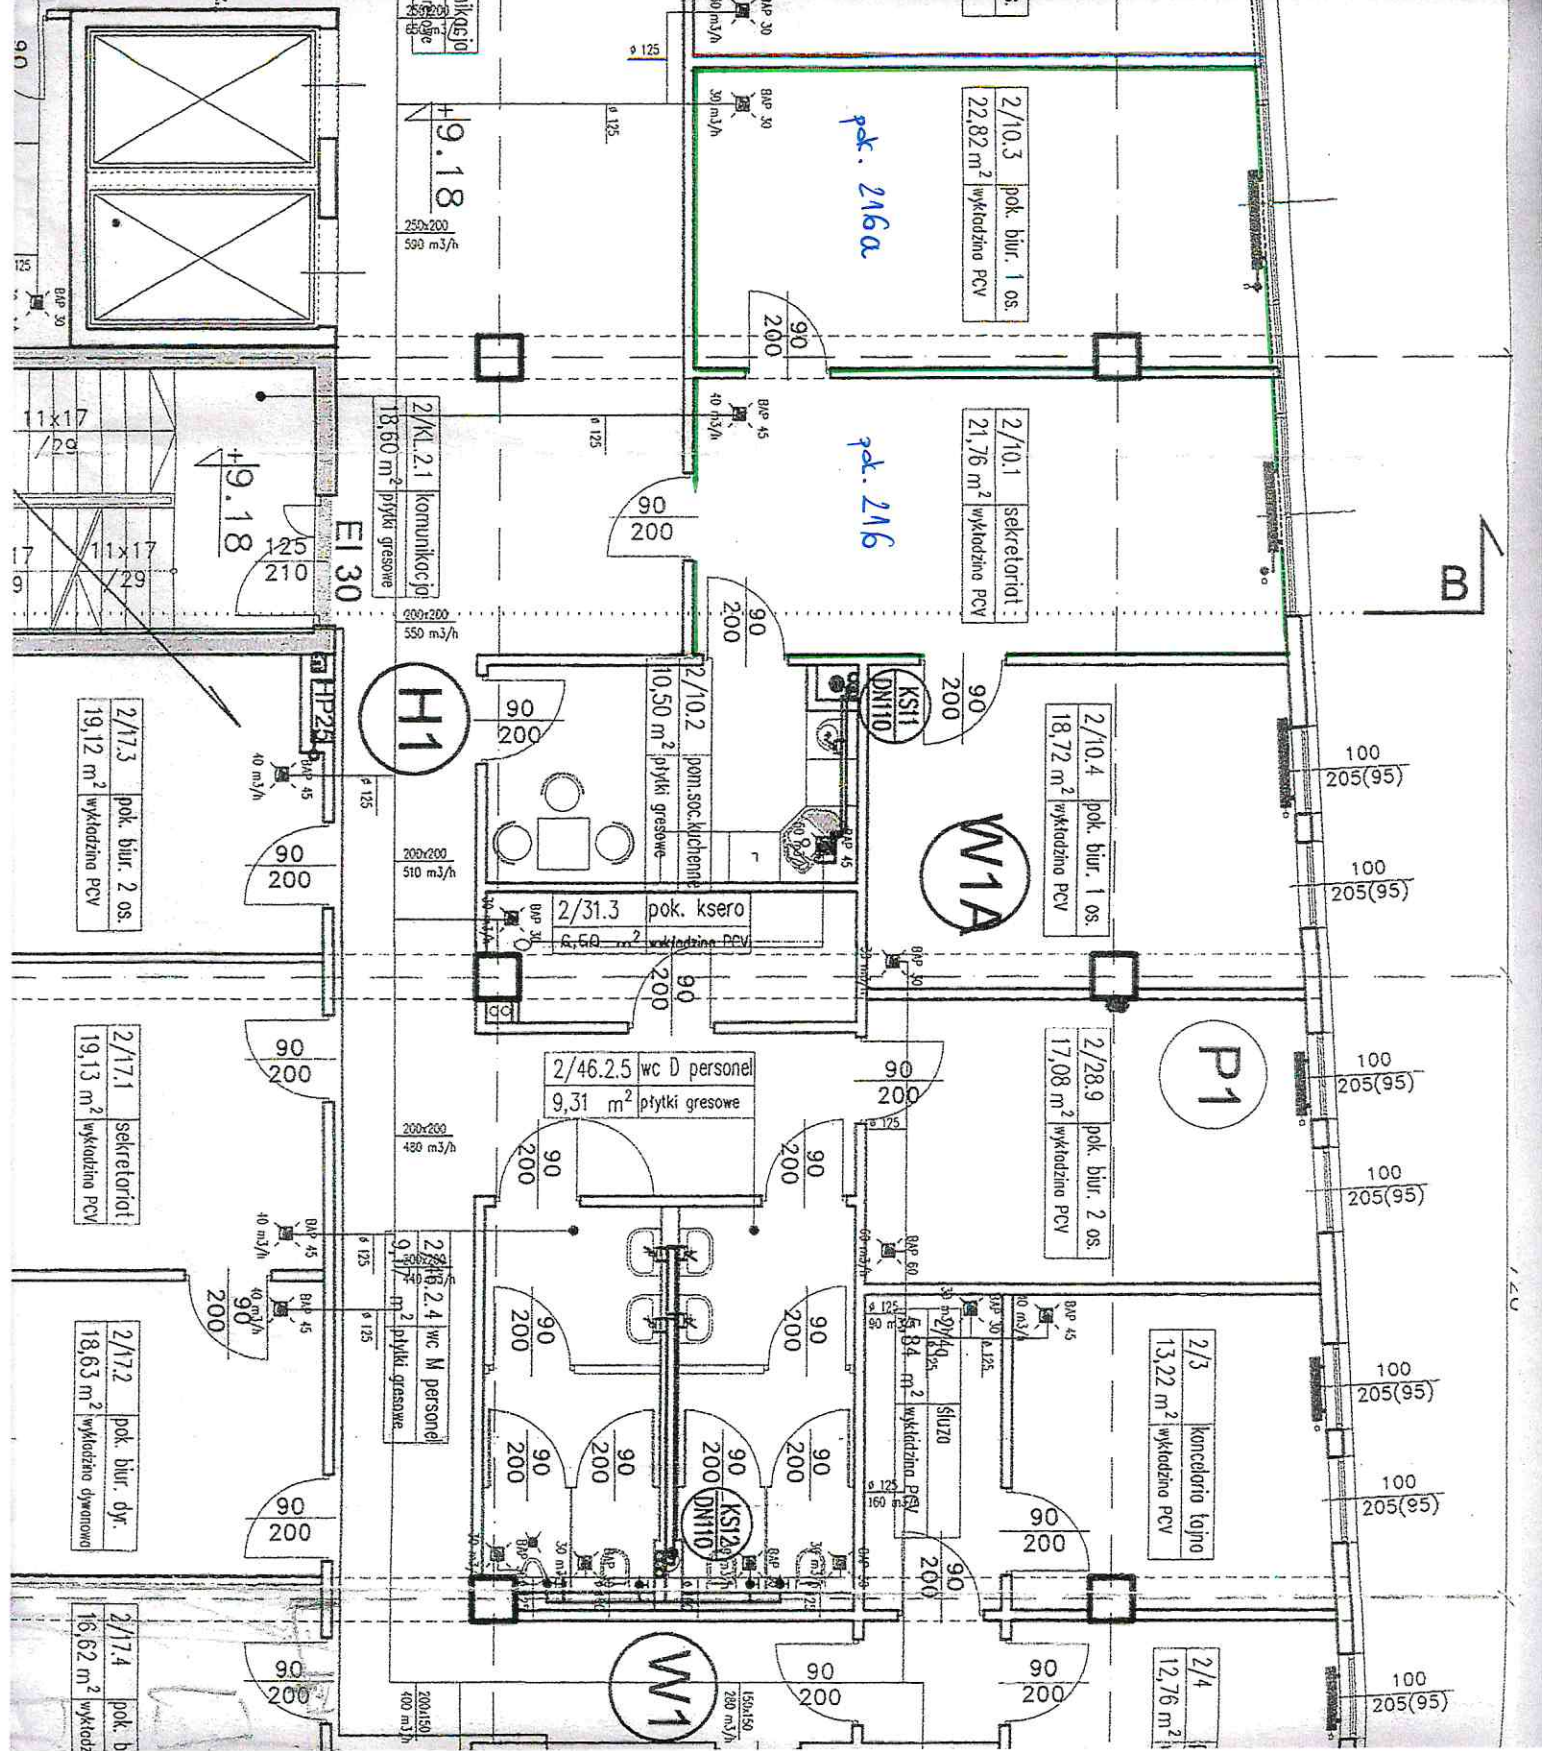

2/10.3 pok. biur. 1 os.
22,82 m² wykładzina PCV

2/10.1 sekretariat:
21,76 m² wykładzina PCV

2/10.4 pok. biur. 1 os.
18,72 m² wykładzina PCV

2/28.9 pok. biur. 2 os.
17,08 m² wykładzina PCV

2/3 kancelario tojno
13,22 m² wykładzina PCV

2/4
12,76 m²

2/Kl. 2.1 komunikacja
18,50 m² płytki gresowe

2/10.2 pom. soc. kuchenne
10,50 m² płytki gresowe

2/31.3 pok. ksero
6,50 m² wykładzina PCV

2/46.25 wc D personel
9,31 m² płytki gresowe

2/46.24 wc M personel
9,17 m² płytki gresowe

2/17.3 pok. biur. 2 os.
19,12 m² wykładzina PCV

2/17.1 sekretariat:
19,13 m² wykładzina PCV


2/17.2 pok. biur. dyr.
18,63 m² wykładzina dywanowa

2/17.4 pok. b
16,62 m² wykładz

pkt. 216a

pkt. 216

pietro

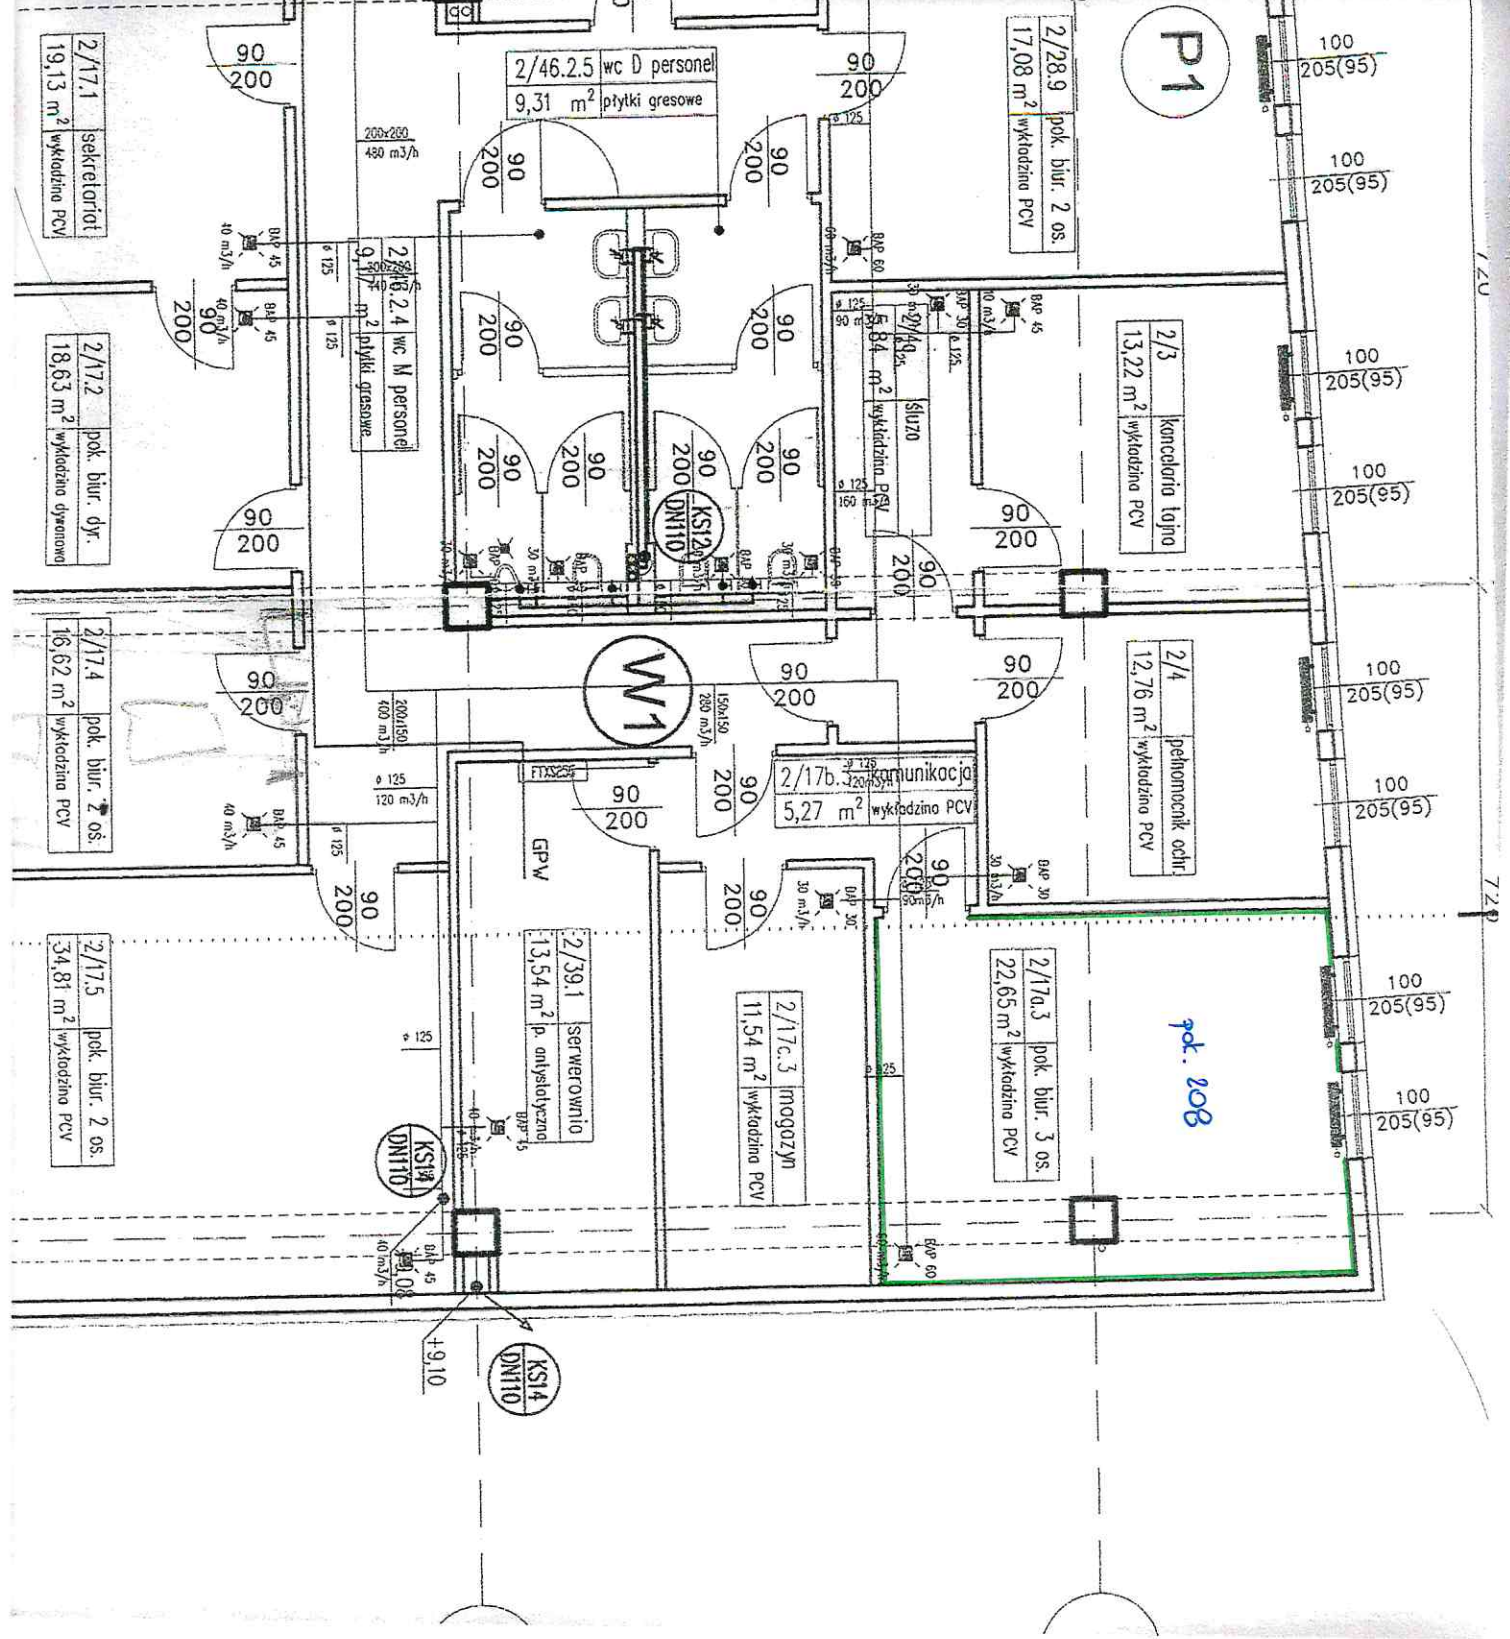

2/17.1 sekretariat
19,13 m² wykładzina PCV

2/17.2 pok. biur. dyr.
18,63 m² wykładzina dywanowa

2/17.4 pok. biur. 2 os.
16,62 m² wykładzina PCV

2/17.5 pok. biur. 2 os.
34,81 m² wykładzina PCV

2/46.2.5 wc D personel
9,31 m² płytki gresowe

2/46.2.4 wc M personel
9,31 m² płytki gresowe

2/39.1 serwerownia
13,54 m² p. analityczne

2/17.c.3 magazyn
11,54 m² wykładzina PCV

2/28.9 pok. biur. 2 os.
17,08 m² wykładzina PCV

2/3 kancelaria tajno
13,22 m² wykładzina PCV

2/4 pełnomocnik ochr.
12,76 m² wykładzina PCV

2/17.a.3 pok. biur. 3 os.
22,65 m² wykładzina PCV

2/17.b.3 komunikacja
5,27 m² wykładzina PCV

pok. 208

11 piętro