



I piętro

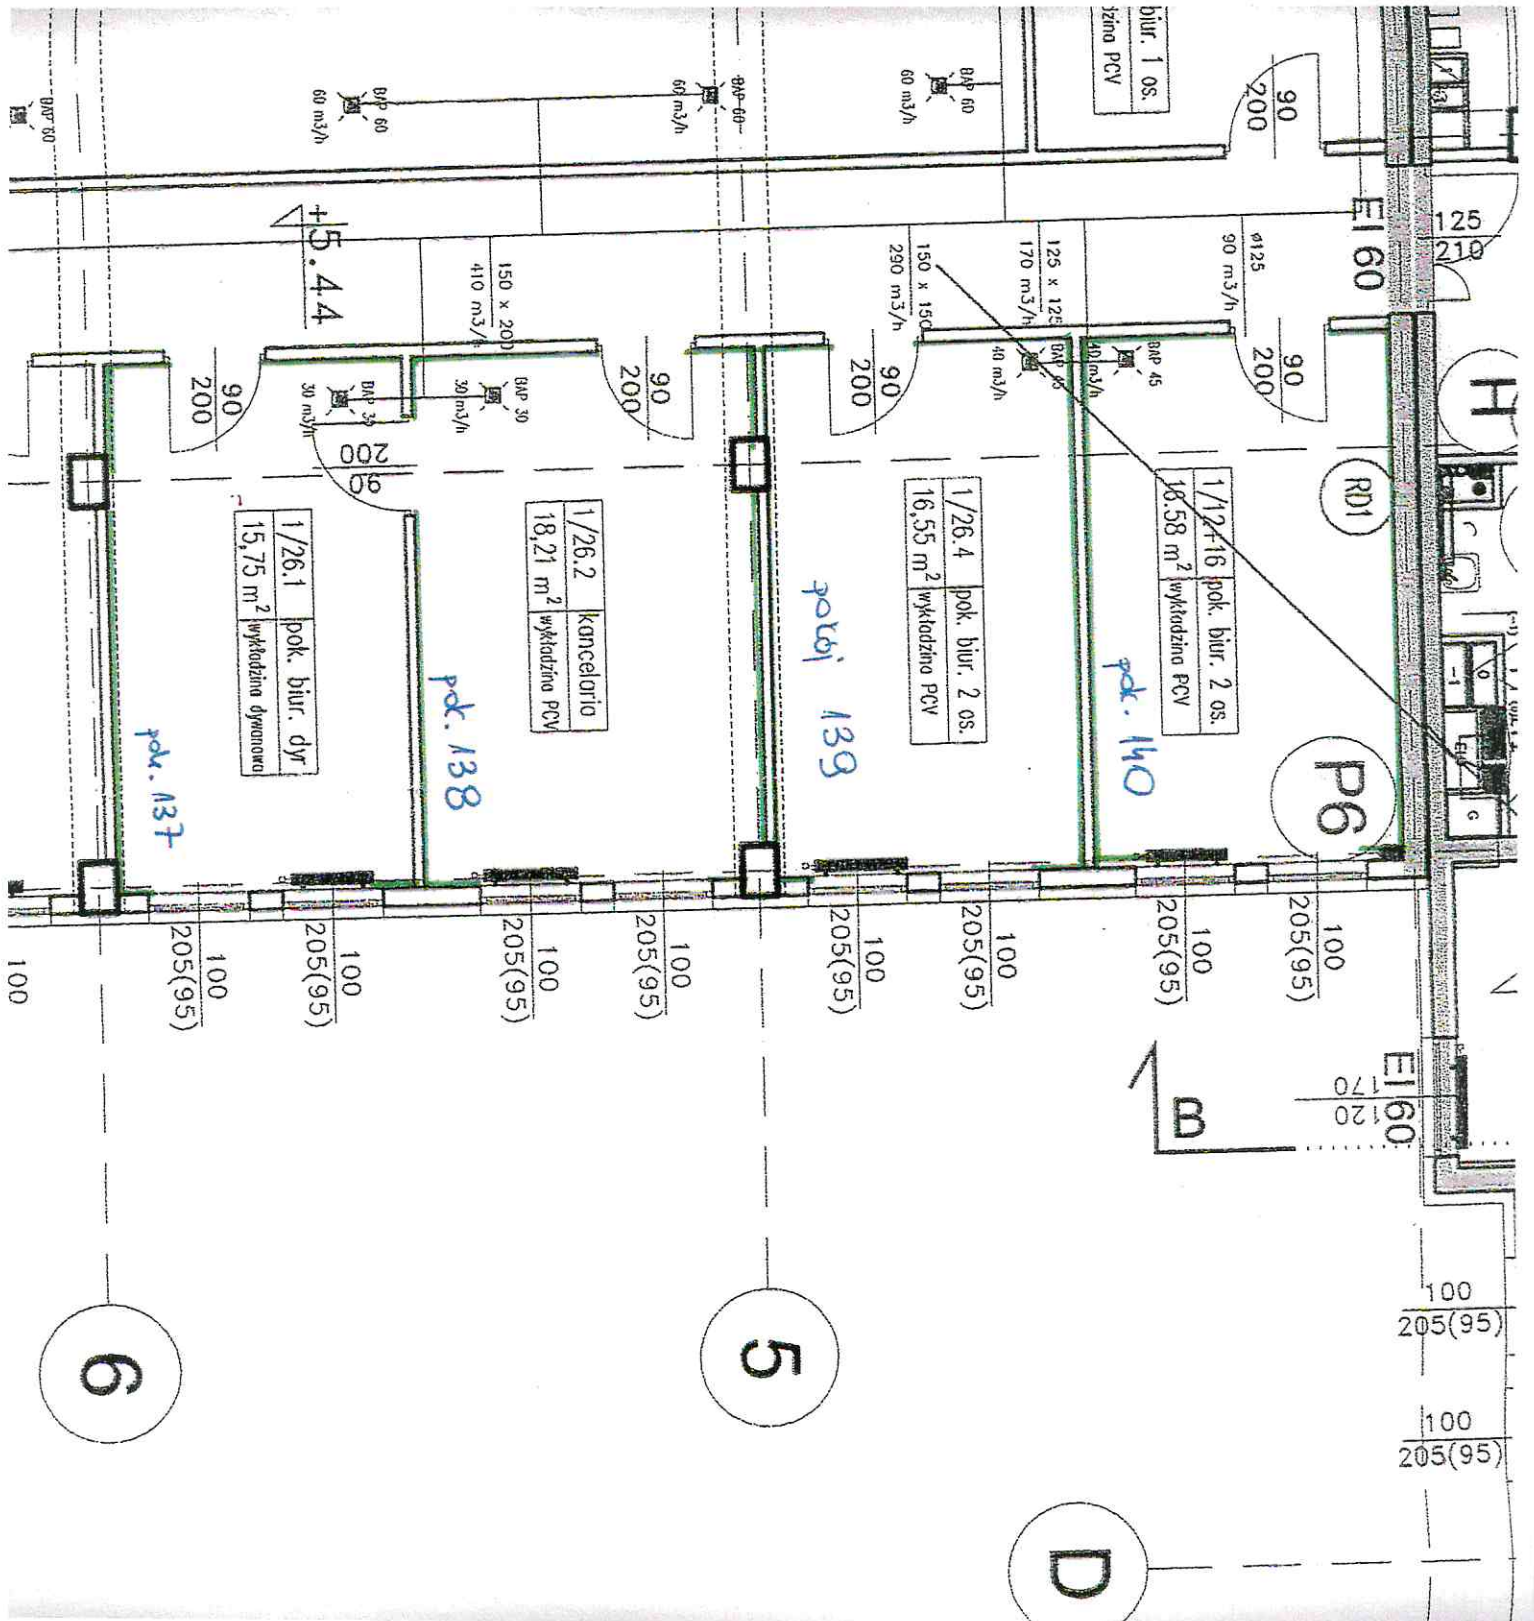

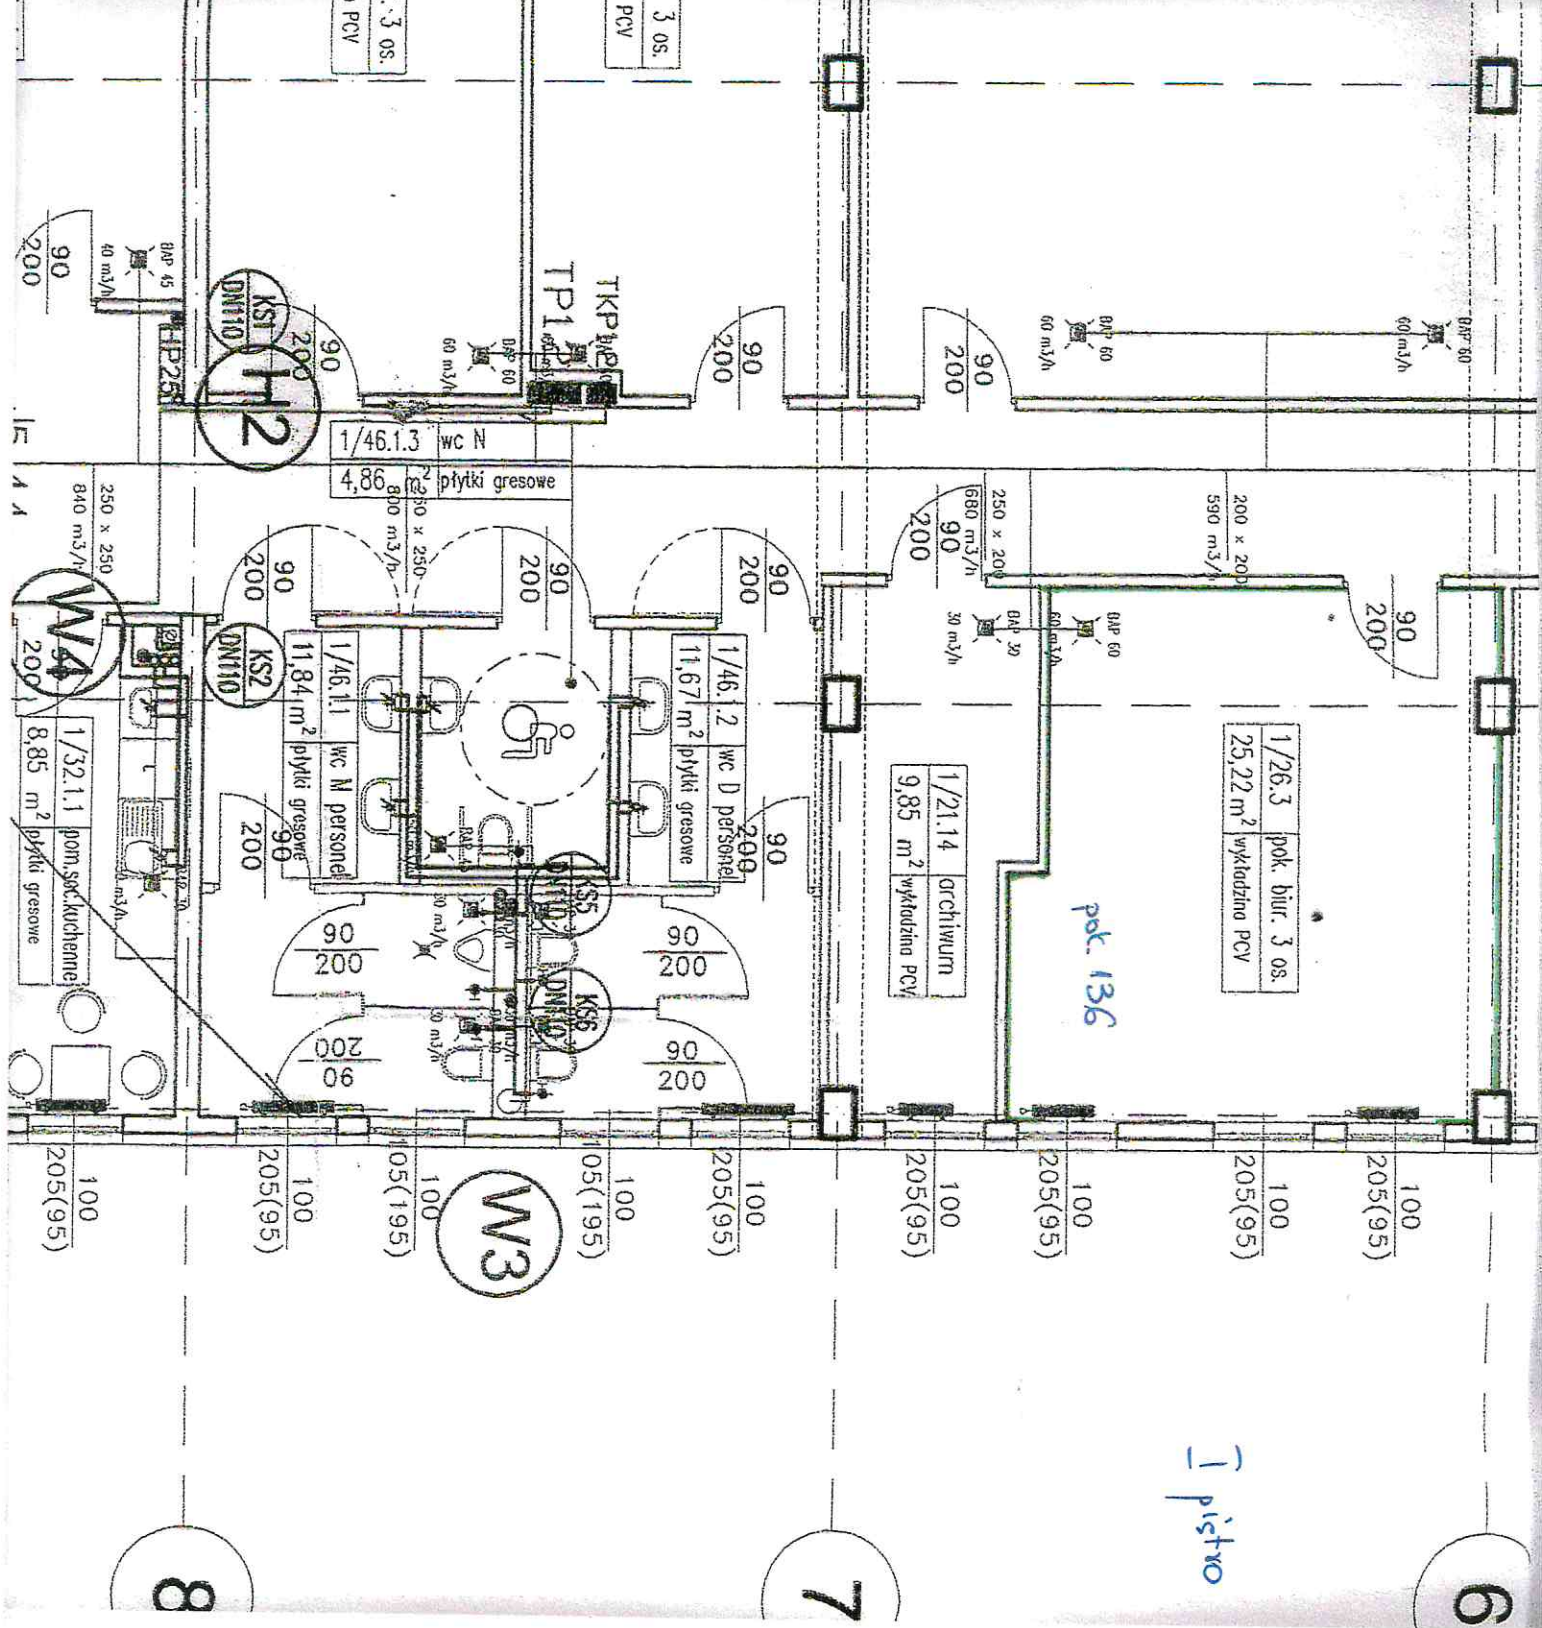

f. 3 OS.
o PCV

f. 3 OS.
na PCV

BAP 60
60 m³/h

BAP 60
60 m³/h

BAP 60
60 m³/h

KSI
DNT10
H2

1/46.1.3 wc N
4,86 m² płytki gresowe

1/26.3 pok. biur. 3 os.
25,22 m² wykładzina PCV

1/21.14 archiwum
9,85 m² wykładzina PCV

1/46.2 wc D personel
11,67 m² płytki gresowe

1/46.1 wc N personel
11,84 m² płytki gresowe

1/32.1.1 pom. sac. kuchenne
8,85 m² płytki gresowe

pok. 136

I pistwo

250 x 250
840 m³/h

W4

1/32.1.1 pom. sac. kuchenne
8,85 m² płytki gresowe

100
205(95)

100
205(95)

100
205(95)

100
205(95)

100
205(95)

100
205(95)

100
205(95)

100
205(95)

100
205(95)

8

7

6

W3

90
200

90
200

90
200

90
200

90
200

90
200

90
200

90
200

90
200

90
200

90
200

90
200

90
200

90
200

90
200

90
200

I piętro

