


MAPA ZASADNICZA
SKALA 1:500
Sekcje mapy 9 6.143.11.11.3.3; 6.143.11.11.3.4

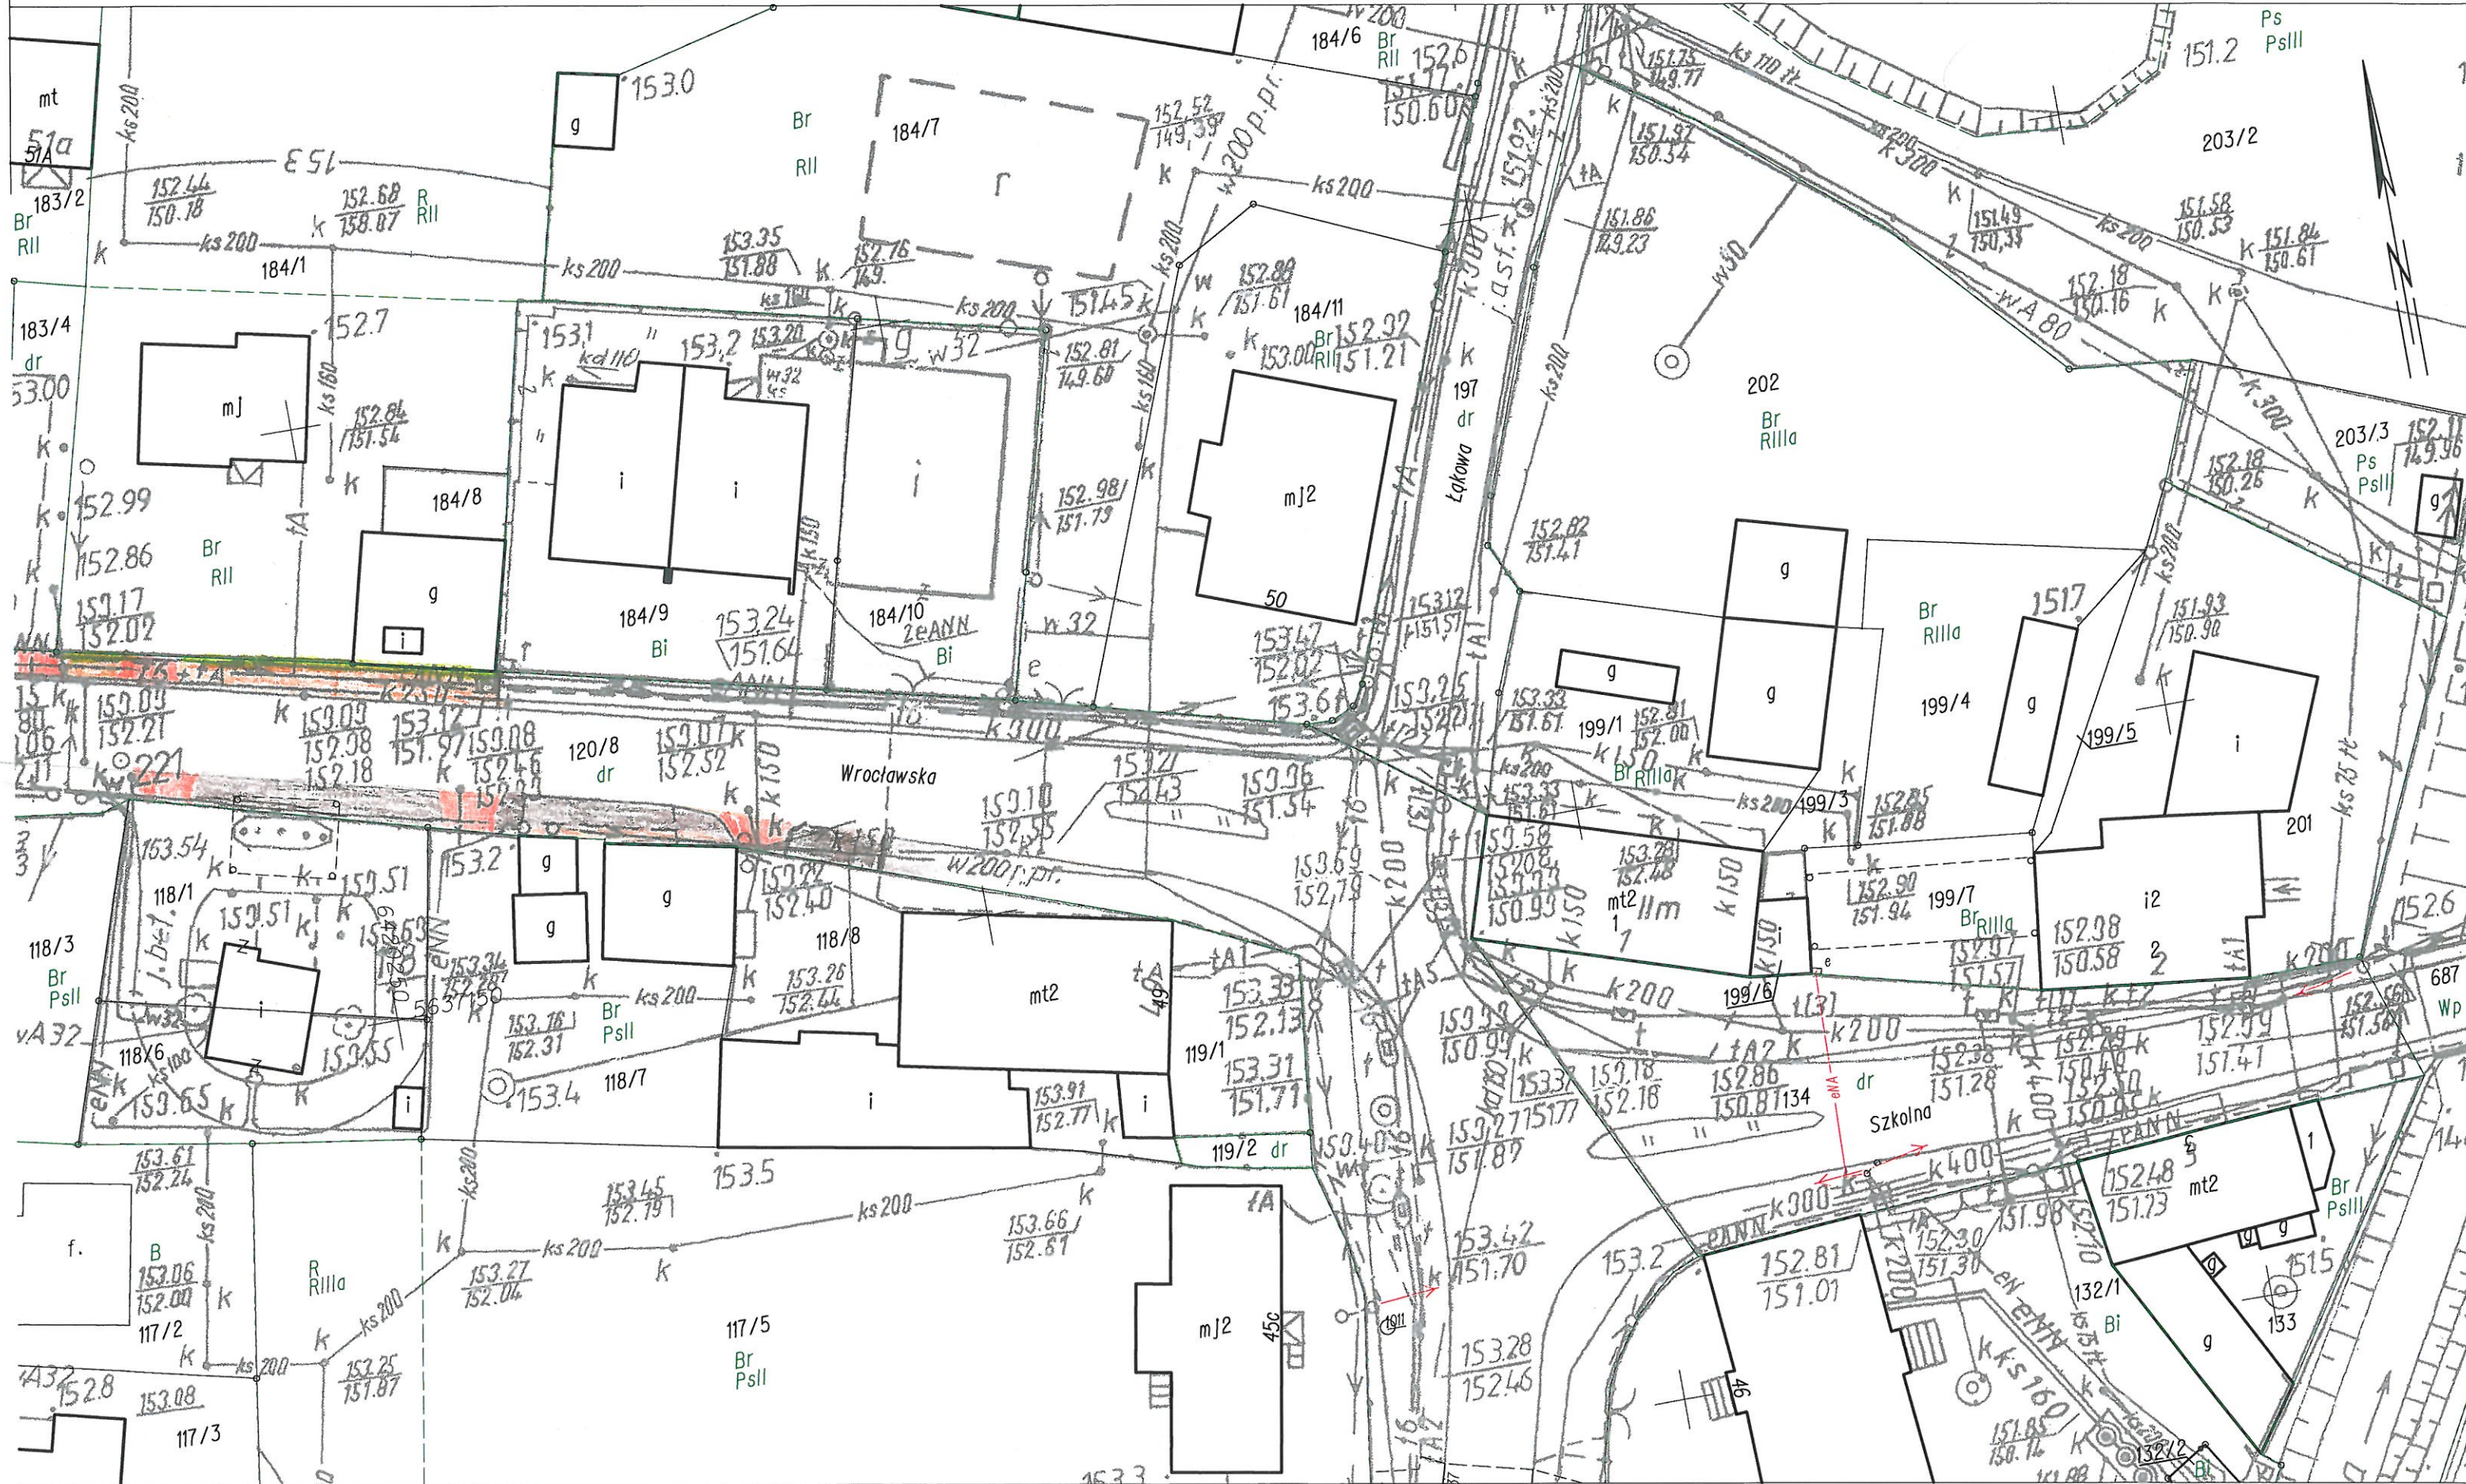

■ - ZJAZDY
■ - CHODNIK
■ - ZELEN