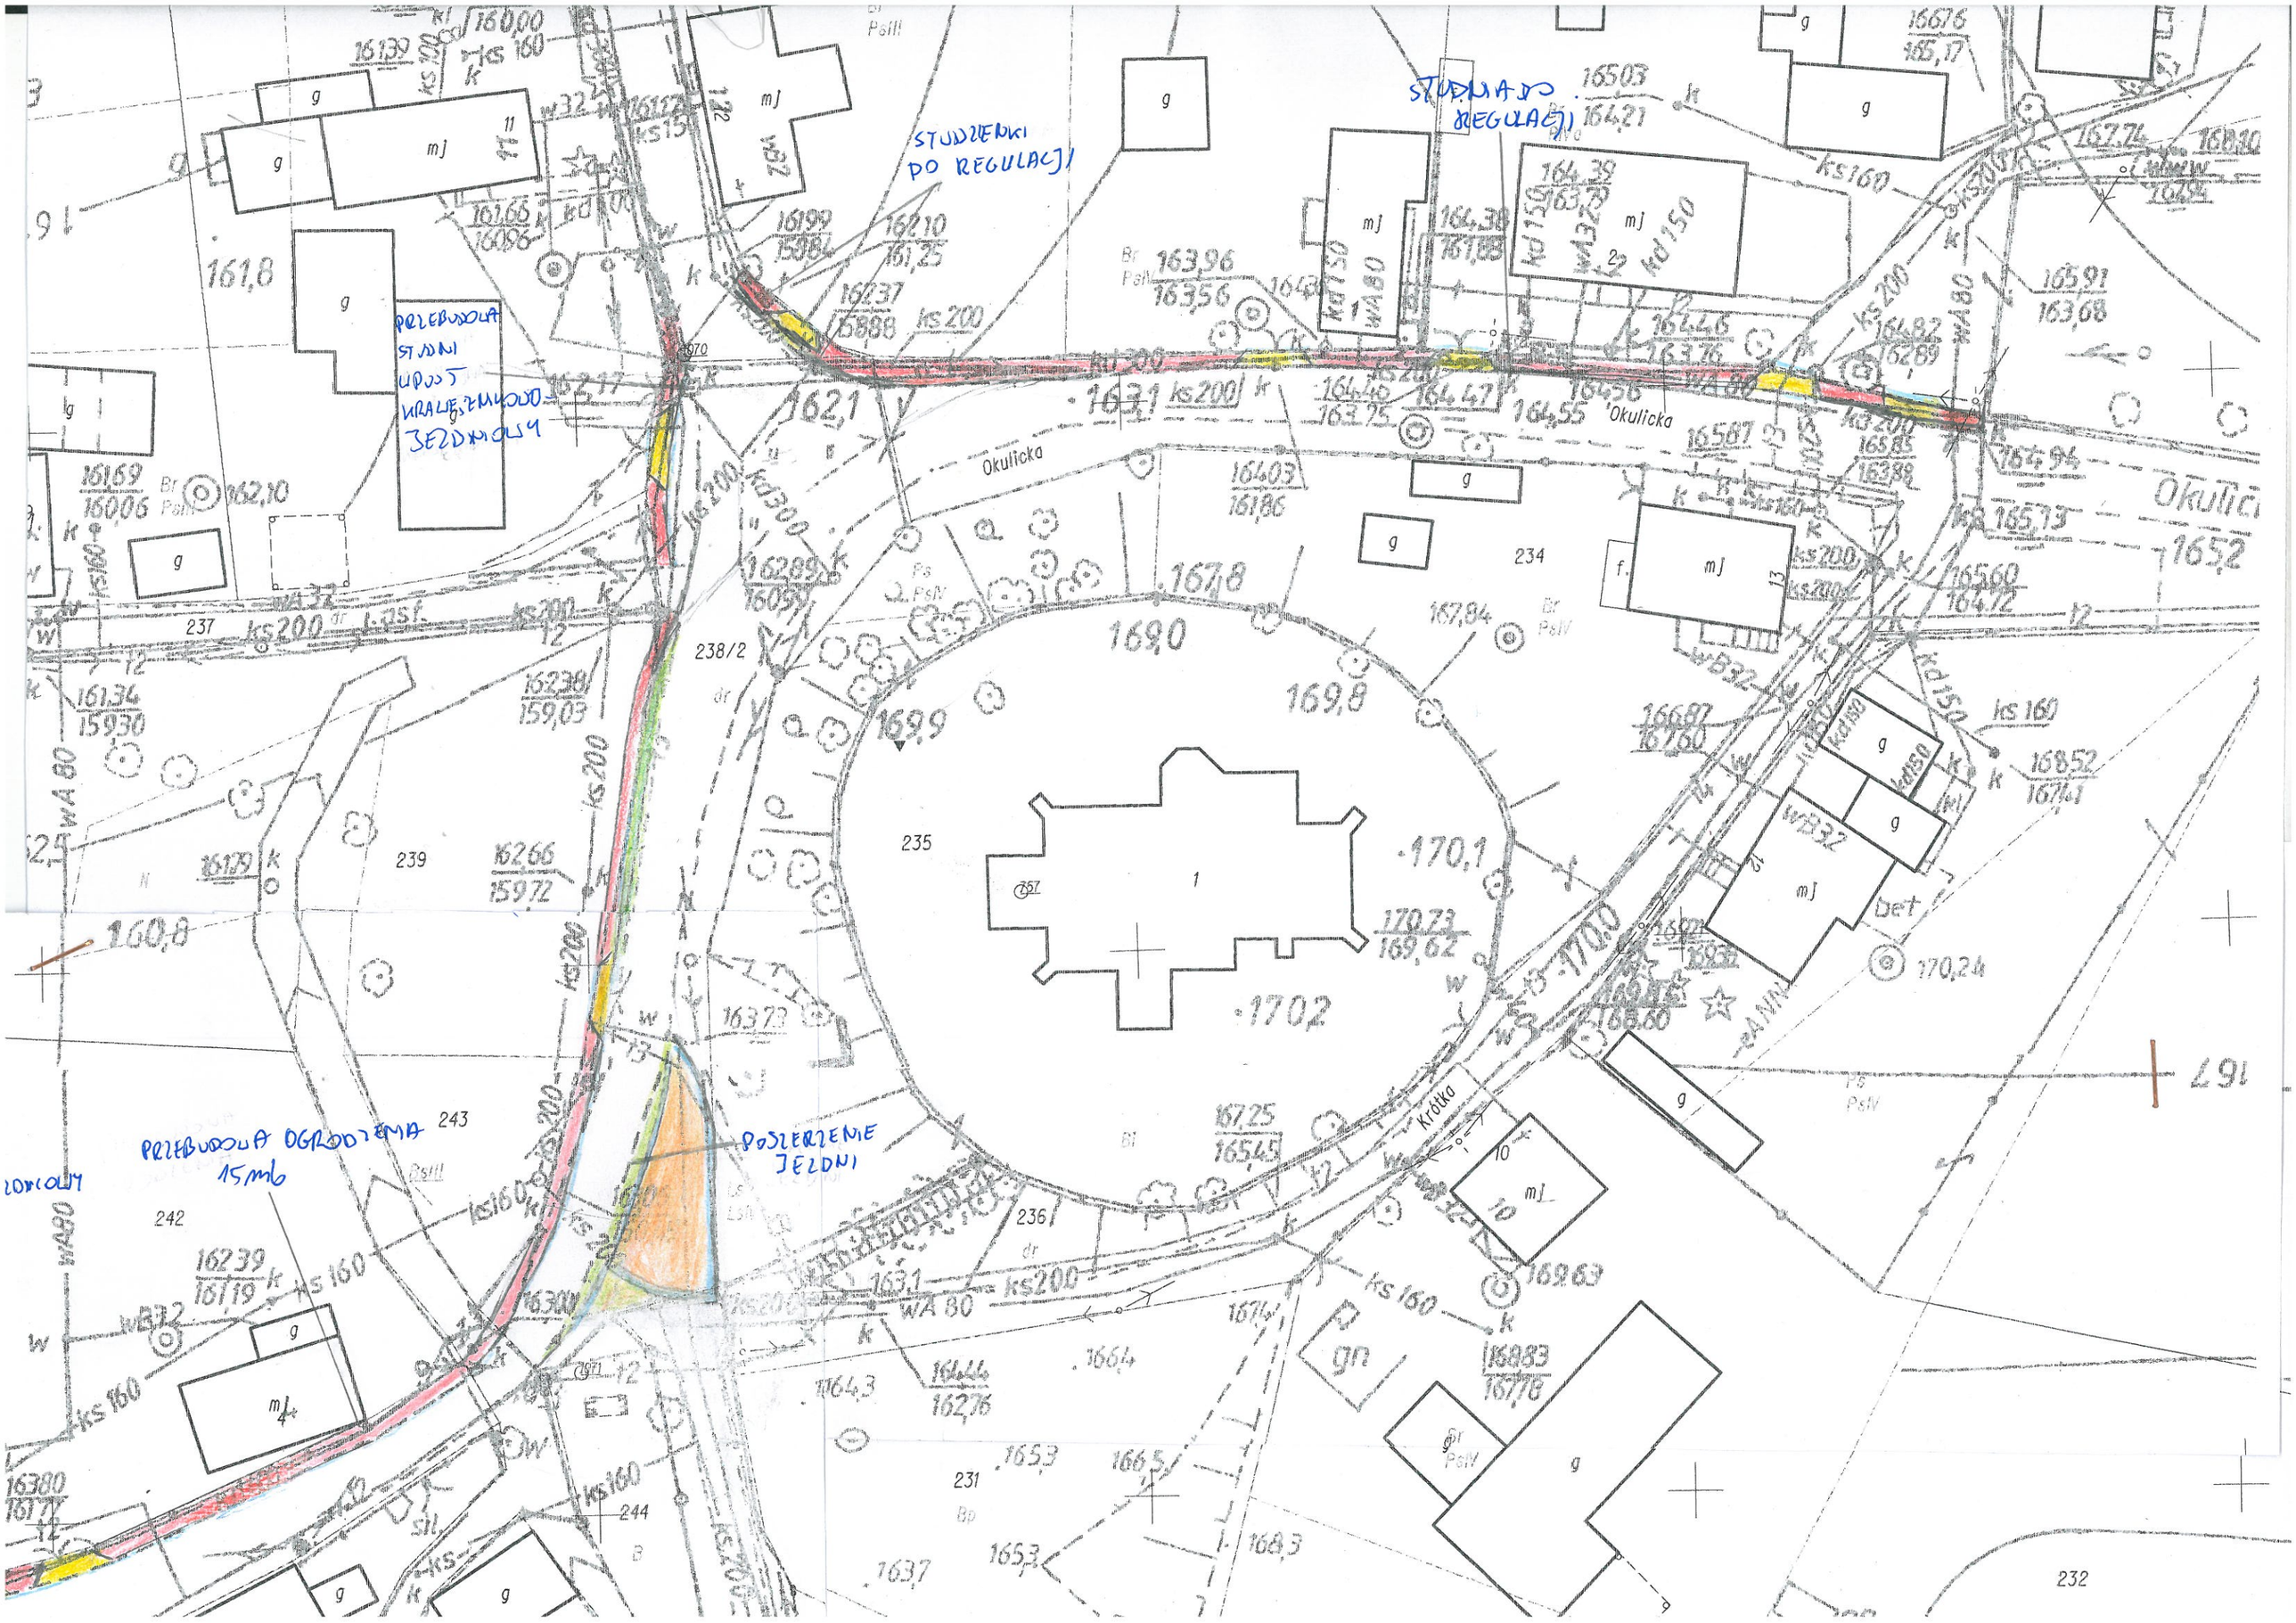
STUDZIENKI DO REGULACJI
STUDNIA DO REGULACJI
PRZEBUDOWA STUDNI UPUST KRAWĘŻNIKOWO-JEZDNIOWY
PRZEBUDOWA OGRODZENIA 15mb
POSZERZENIE JEZDNI
Okulicka
Krótka
237
238/2
239
235
234
236
243
242
231
244
232