

**UCHWAŁA NR XVI/118/17
RADY POWIATU WROCŁAWSKIEGO**

z dnia 28 marca 2017 r.

**w sprawie wyrażenia zgody na ustanowienie służebności przesyłu
na rzecz Gminy Kąty Wrocławskie**

Na podstawie: art. 12 pkt 8 lit. a ustawy z dnia 5 czerwca 1998 r. o samorządzie powiatowym (Dz. U. z 2016 poz. 814 z późn. zm.) oraz art.13 ust.1 ustawy z dnia 21 sierpnia 1997 r. o gospodarce nieruchomościami (tekst jednolity Dz. U. z 2016 poz. 2147z późn. zm.)

Rada Powiatu Wrocławskiego uchwala, co następuje:


§ 1. Wyraża się zgodę na ustanowienie ograniczonego prawa rzeczowego – nieodpłatnej, bezterminowej służebności przesyłu na nieruchomości stanowiącej własność Powiatu Wrocławskiego oznaczonej w ewidencji gruntów jako działka nr 9/98 AM-1 o pow. 19,9688 ha, położonej w obrębie Zabrodzie, gm. Kąty Wrocławskie, dla której Sąd Rejonowy w Środzie Śląskiej prowadzi księgę wieczystą nr WR1S/00032791/1 na rzecz Gminy Kąty Wrocławskie, polegającej na:

1. budowie kanalizacji tłocznej wraz z ogrodzeniem, eksploatacji, konserwacji, remontów, modernizacji, przebudowy, rozbudowy, odbudowy, montażu, rozbiórki, instalowania urządzeń niezbędnych do prawidłowej jej eksploatacji oraz usuwania awarii,
 2. umożliwieniu całodobowego, swobodnego dostępu właściciela urządzeń i osób działających w jego imieniu, w tym dojazdu każdym sprzętem do tego urządzenia, w zakresie niezbędnym do wykonywania w/w czynności,
- zgodnie ze szkicem ilustrującym przebieg służebności – mapka do celów poglądowych w załączeniu do uchwały.

§ 2. Wykonanie uchwały powierza się Zarządowi Powiatu Wrocławskiego.

§ 3. Uchwała wchodzi w życie z dniem jej podjęcia.


PRZEWODNICZĄCY
RADY POWIATU WROCŁAWSKIEGO
Ryszard Jaroń

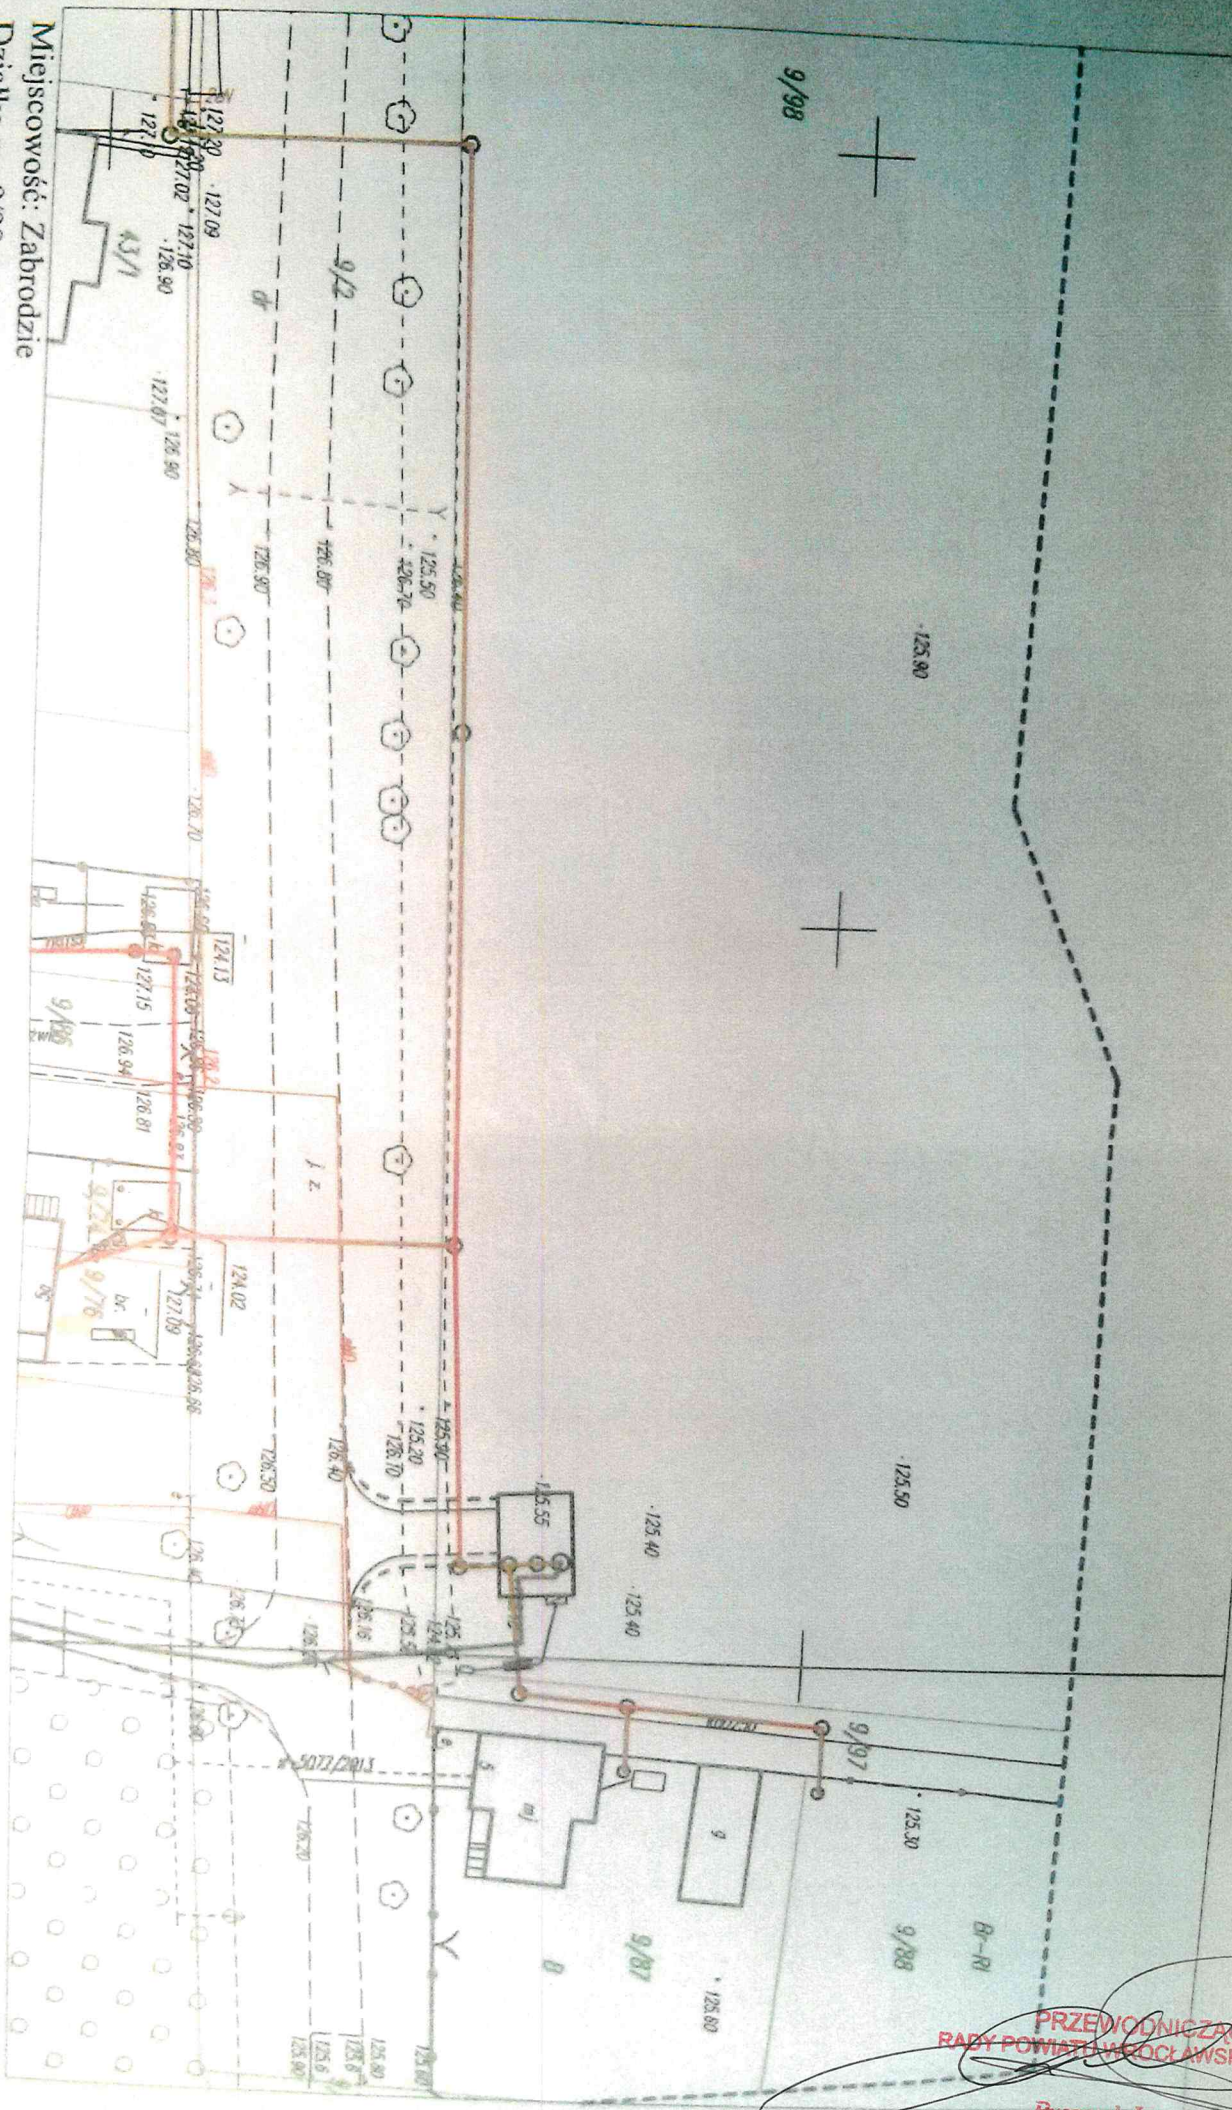

Miejscowość: Zabrodzie
Działka nr: 9/98
Przepomownia: P26-Z

- Projektowana kanalizacja sanitarna
- Projektowana kanalizacja tłoczna
- Projektowany wodociąg
- Projektowana elektryka

Skala 1:500

PRZEWODNICZĄCY
RADY POWIATU WROCŁAWSKIEGO
Ryszard Jaroń