


BUDYNEK KOTLOWNI - POZA ZAKRESEM I ETAPU

ZAKRES I ETAPU

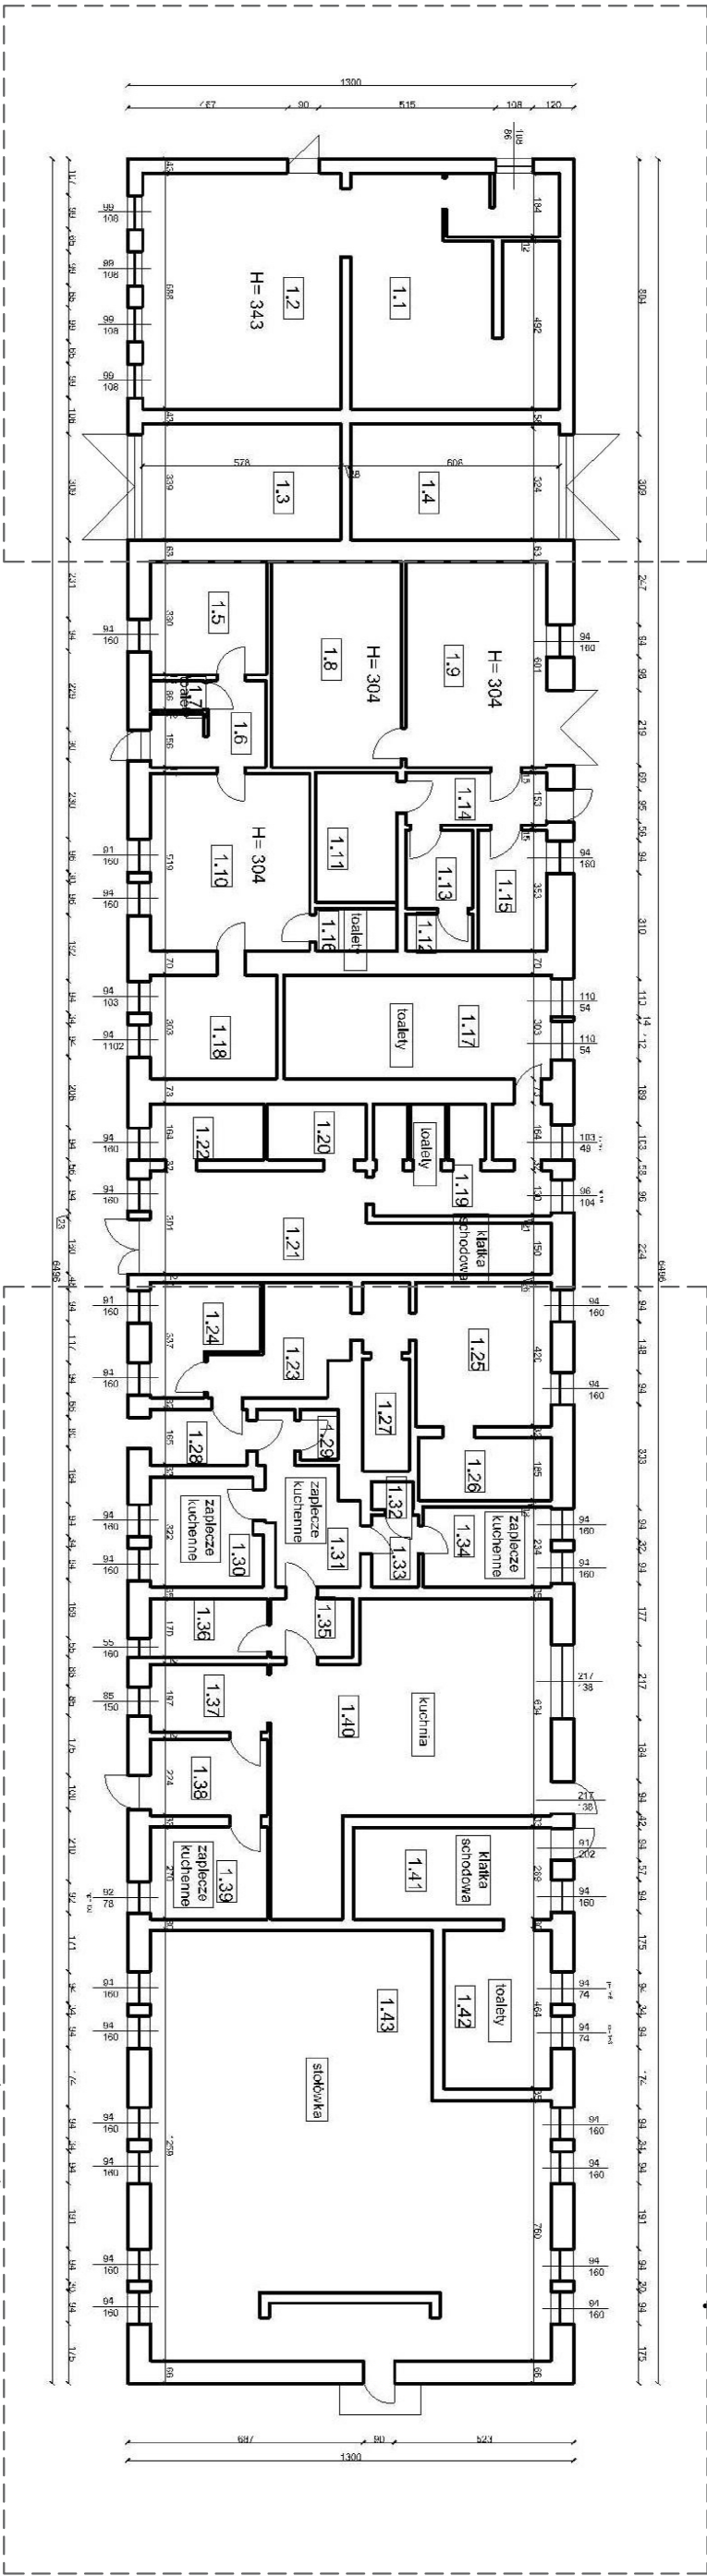

rzut parteru