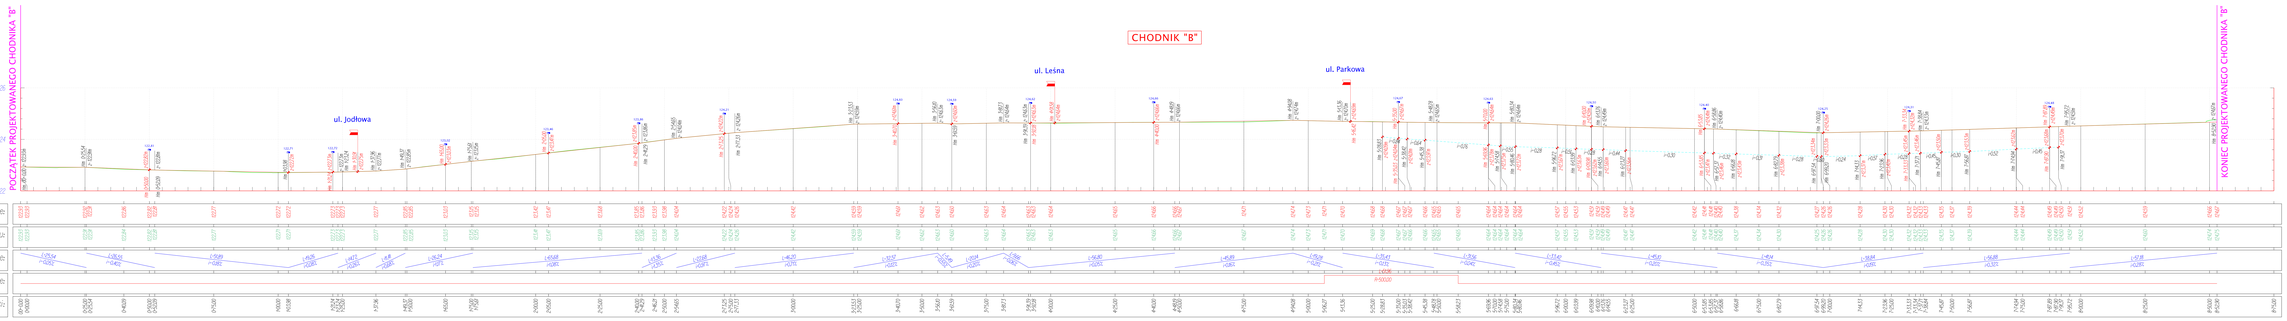

PROFILE PODŁUŻNE CHODNIKÓW PRZY DRODZE NR 19420:
-CHODNIK "B" - ODCINEK OD HM 0+00,00 DO HM 8+52,90

BAMAR BIURO PROJEKTOWE	BAMAR BIURO PROJEKTOWE 10-690 OLSZTYN-KOJ. TEL/FAX 55 06 ul. Jagiellońska 80 NIP 739-20-21-746		
Projektował: PROJEKT WYKONAWCZY	Przebudowa chodnika przy drodze nr 19420 w zakresie budowy chodników na odcinku od skrzyżowania w m. Dziwlina z drogą nr 1908 do skrzyżowania w m. Dziwlina – Dziwlina, poz. Bachotka		
Projektował: Piotrek Wroniewski			
Sprawdził: mgr inż. Marek Bacuda	nr uprawn. 0-0-6-6-0	podpis	data: 10.2021
Sprawdził: mgr inż. Przemysław Wach	nr uprawn. 166/OIIL/13	podpis	Skala: 1:1000 / 1:100
			Nr rysunku: 3.2
			Arkusz: 1
			Ilość arkuszy: 1