SZCZEGÓŁ A

UMOCNIENIE ŚCIEKU NA SKARPACH PRZY ZASTOSOWANIU
ŚCIEKU DROGOWEGO "KORYTKOWEGO"
SKALA 1:10

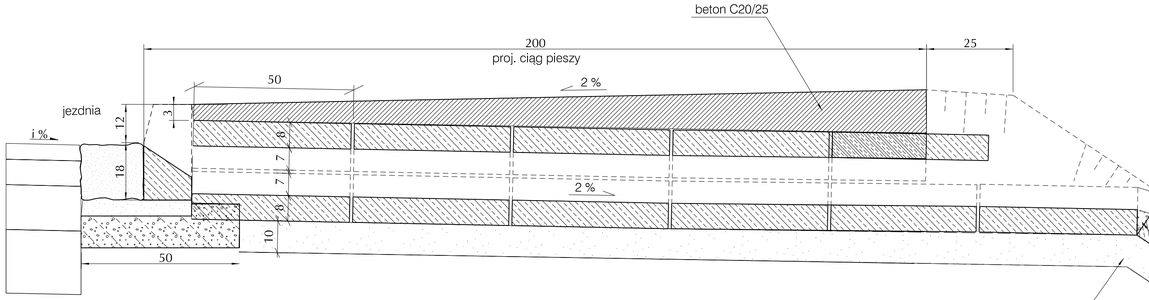

1 - 1

SKALA 1:10

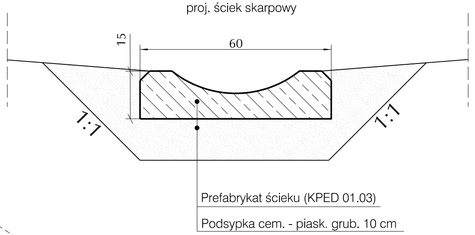

2 - 2

SKALA 1:10

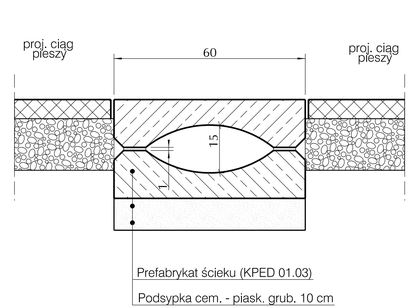

ODWODNIENIE ŚCIEKIEM
BETONOWYM PREFABRYKOWANYM

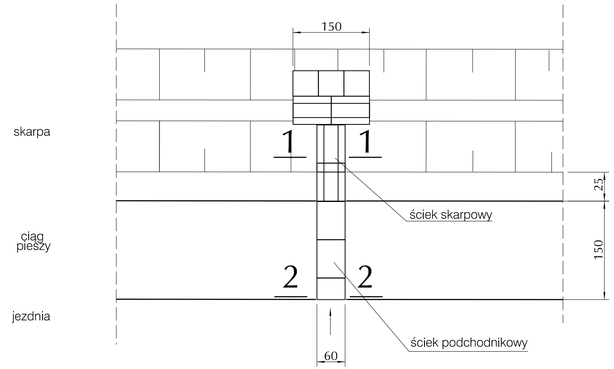

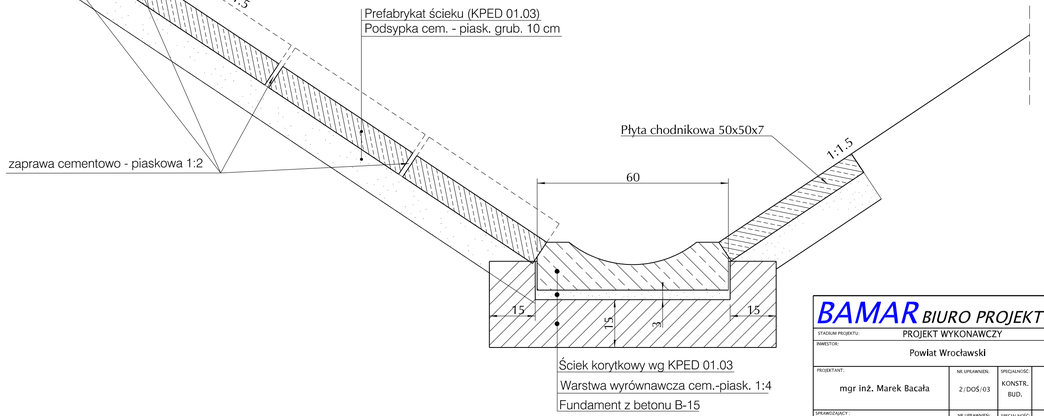

BAMAR BIURO PROJEKTOWE

"BAMAR" BIURO PROJEKTOWE
50-540 WROCŁAW, UL. STRONŚKA 4A/22, TEL./FAX (71) 336-04-94, TEL. KOM. 0-501-161-566
NIP: 916-125-95-41 REGON: 932727367

STADIUM PROJEKTU: PROJEKT WYKONAWCZY

INWESTOR: Powiat Wrocławski

NAZWA DOKUMENTACJI: Przebudowa drogi powiatowej 1942D w zakresie budowy chodnika na odcinku od skrzyżowania z drogą DK-94 do torów kolejowych w m. Groblice – Zębice, gm. Siechnice

PROJEKTANT:	NR UPRAWNIEŃ	SPECJALNOŚĆ	PODPIS
mgr inż. Marek Bacała	2/DOŚ/03	KONSTR. BUD.	
SPRAWDZAJĄCY:	NR UPRAWNIEŃ	SPECJALNOŚĆ	PODPIS
mgr inż. Przemysław Woch	288/DOŚ/12	DROGI	

FORMAT: | NR RYSUNKU: 4.3 | NAZWA RYSUNKU: Przekroje konstrukcyjne

NR UMOWY: ZP.273.141.2015.T.DT

SKALA: 1:25 | BRANŻA: DROGI | ECG.