PLAN ORIENTACYJNY

Skala 1: 10 000

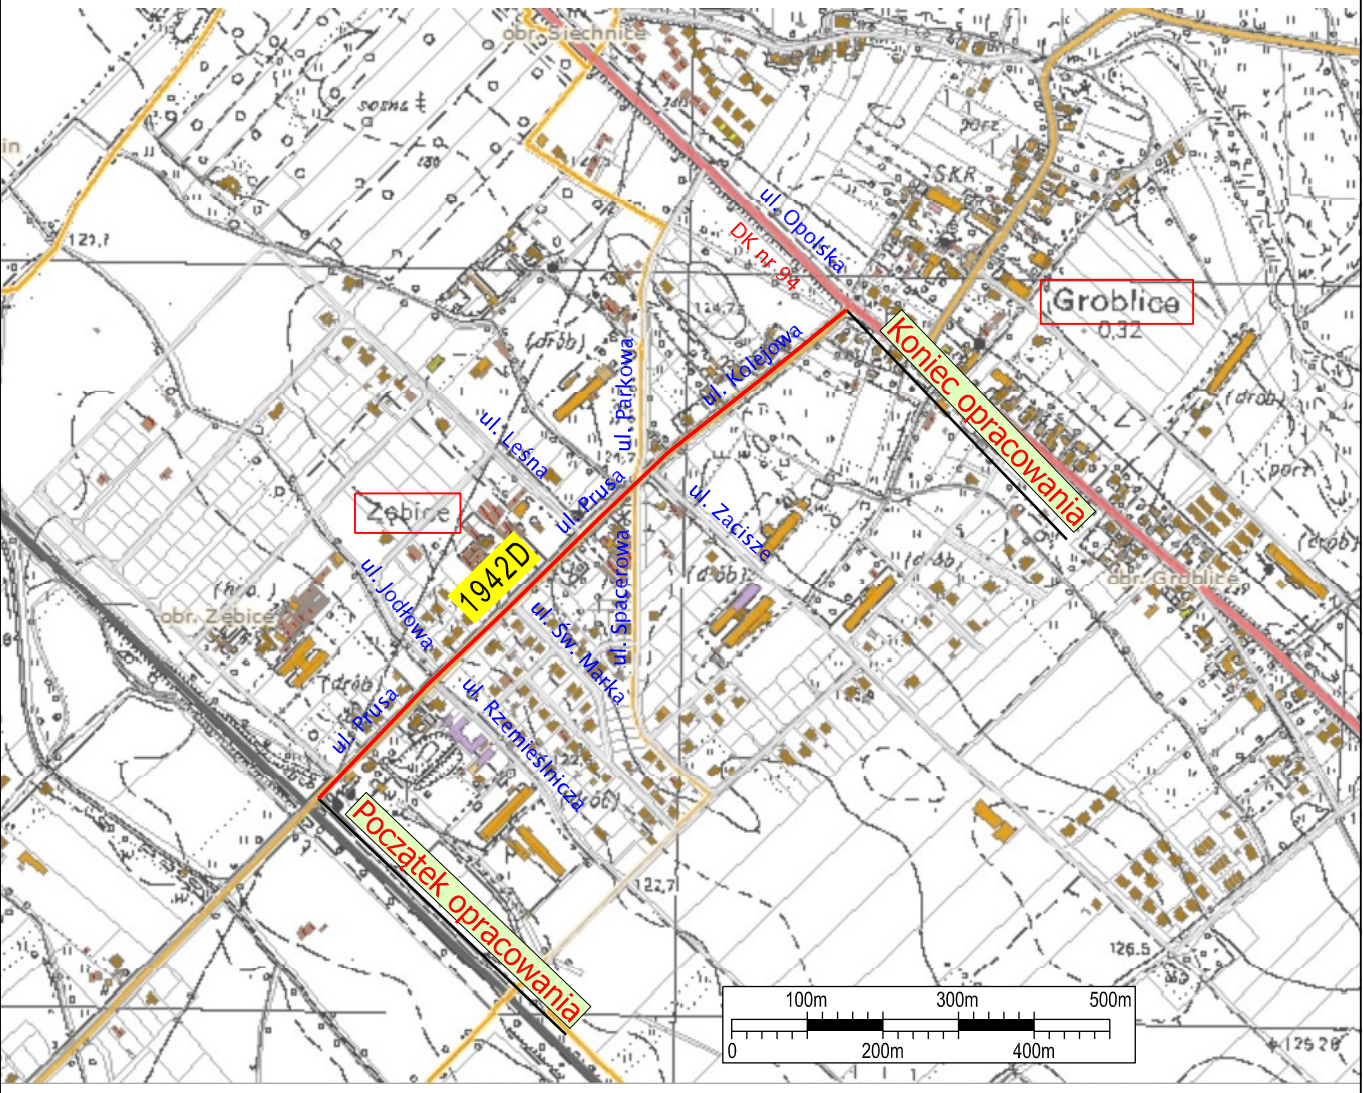

BAMAR BIURO PROJEKTOWE			"BAMAR" BIURO PROJEKTOWE 50-540 WROCŁAW, UL. STROŃSKA 4A/22, TEL. KOM. 501-161-566 NIP: 916-125-95-41 REGON: 932727367
STADIUM PROJEKTU: PROJEKT WYKONAWCZY			NAZWA DOKUMENTACJI: Przebudowa drogi powiatowej 1942D w zakresie budowy chodnika na odcinku od skrzyżowania z drogą DK-94 do torów kolejowych w m. Groblice - Zębice, gm. Siechnice
INWESTOR: Powiat Wrocławski			
PROJEKTANT: mgr inż. Marek Bacała	NR UPRAWNIEŃ: 2/DOŚ/03	SPECJALNOŚĆ: KONSTR. BUD.	PODPIS:
SPRAWDZAJĄCY : mgr inż. Przemysław Woch	NR UPRAWNIEŃ: 288/DOŚ/12	SPECJALNOŚĆ: DROGI	PODPIS:
FORMAT:	NR RYSUNKU: 1	NAZWA RYSUNKU: Plan orientacyjny	
		NR UMOWY: ZP.273.141.2015.T.DT	
SKALA: 1:10 000		BRANŻA: DROGI	EGZ.