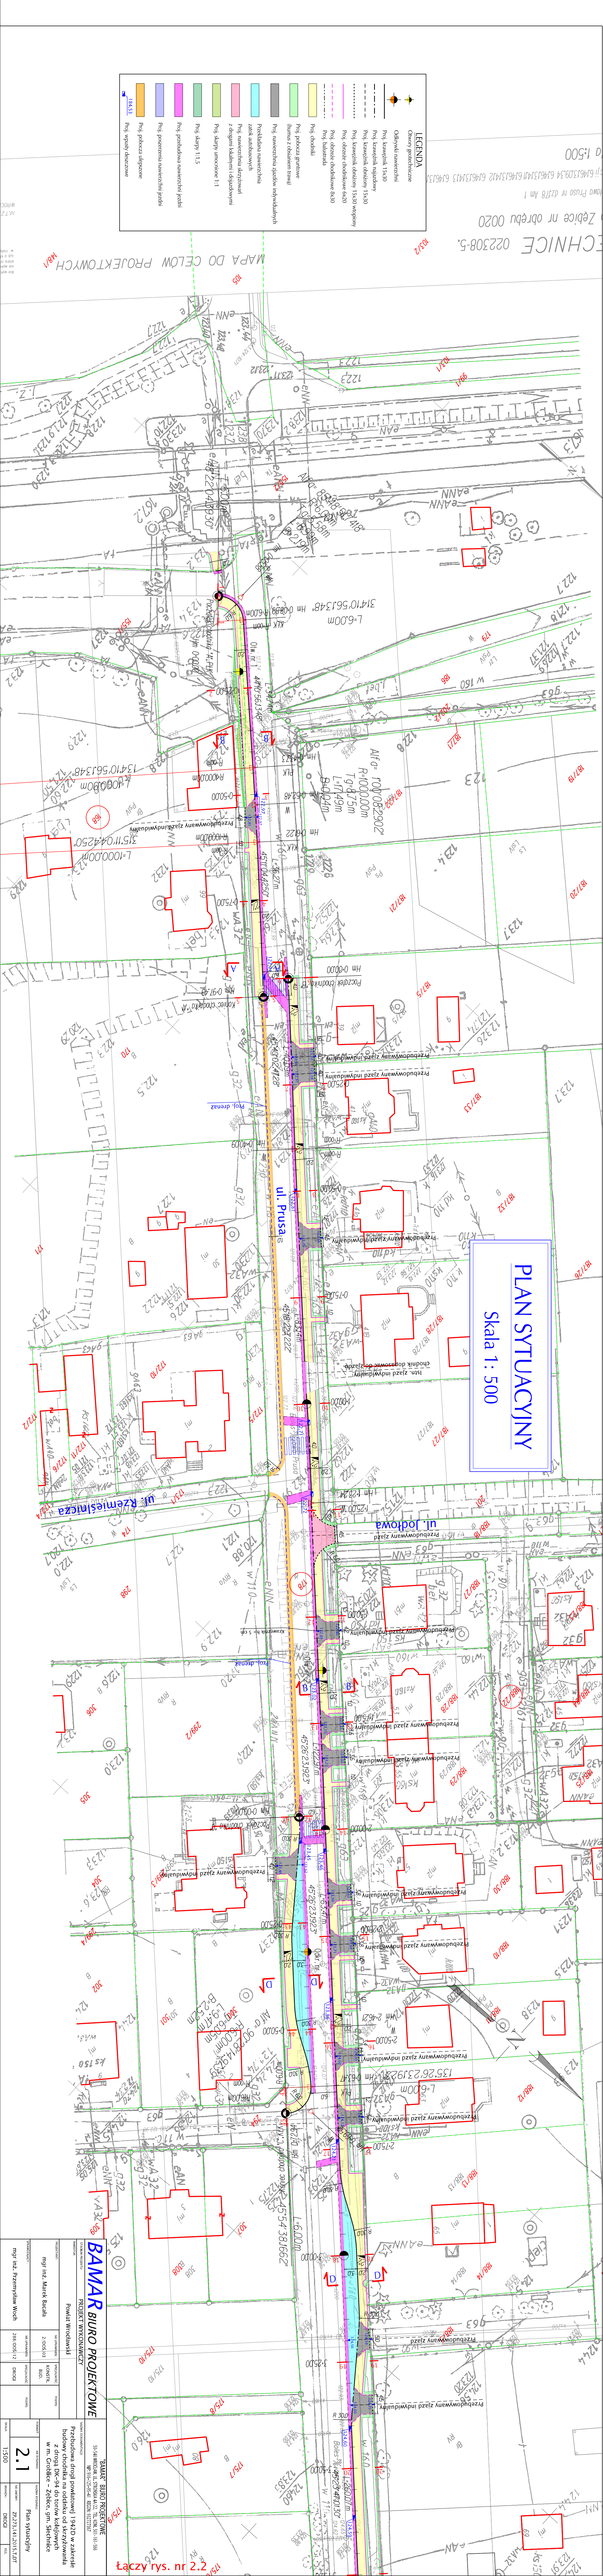
PLAN SYTUACYJNY
Skala 1: 500
ul. Prusa
ul. Rzemieślnicza
ul. Jodłowa
LEGENDA
Odkrywki nawierzchni
Przekładana nawierzchnia
Przebudowa nawierzchni
Projektowana nawierzchnia
Projektowana nawierzchnia
Projektowana nawierzchnia