WYLOT Wyl1 i Wyl2 wg KPED 02.16

PRZEKRÓJ PODŁUŻNY

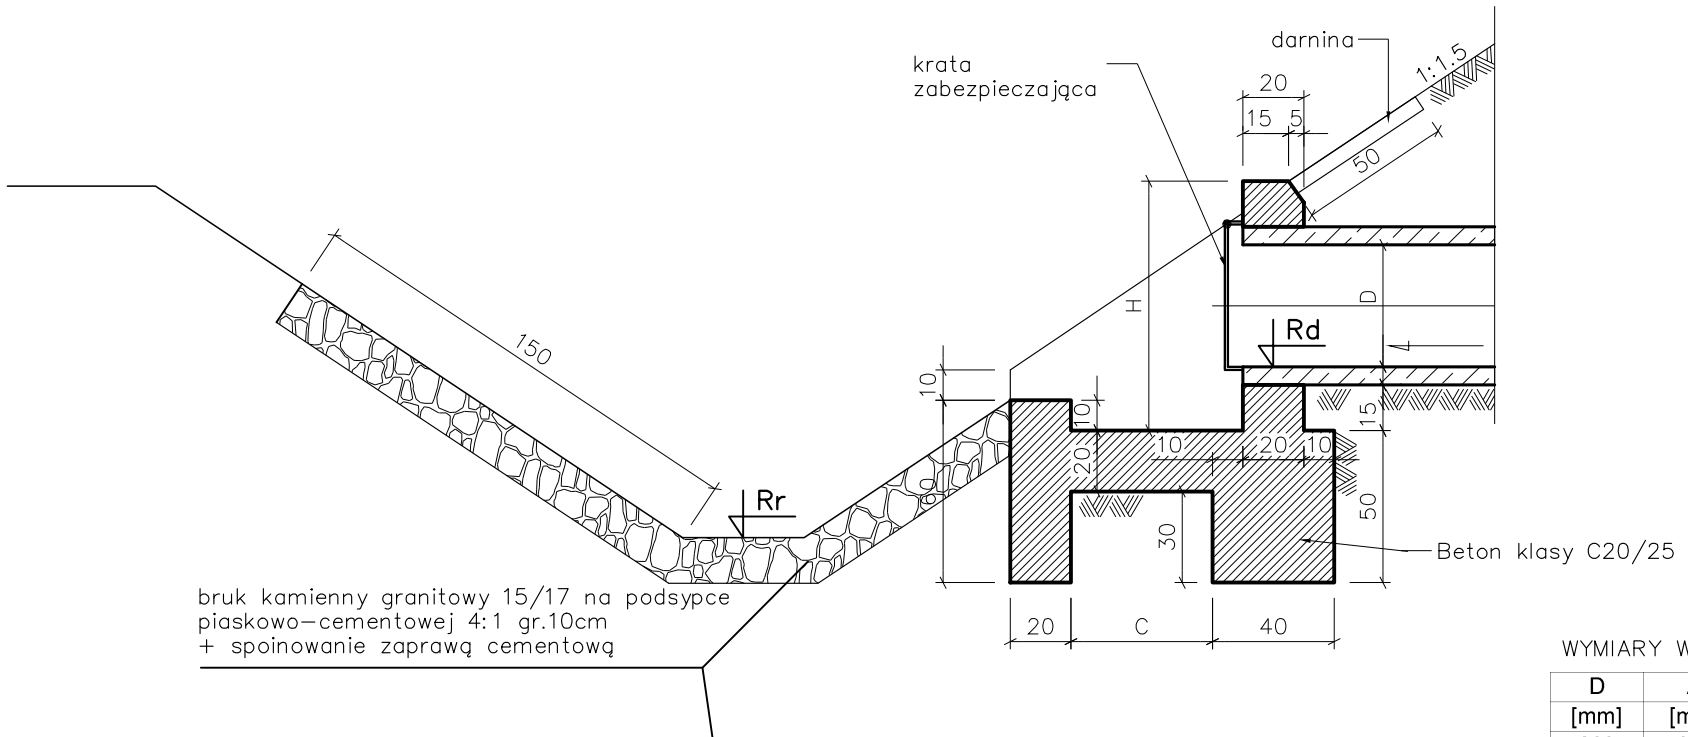

WIDOK OD CZOŁA

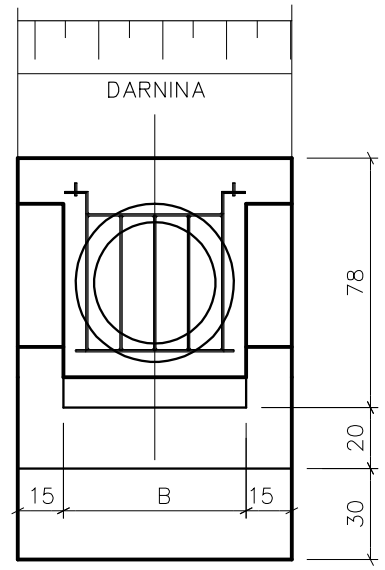

WIDOK Z GÓRY

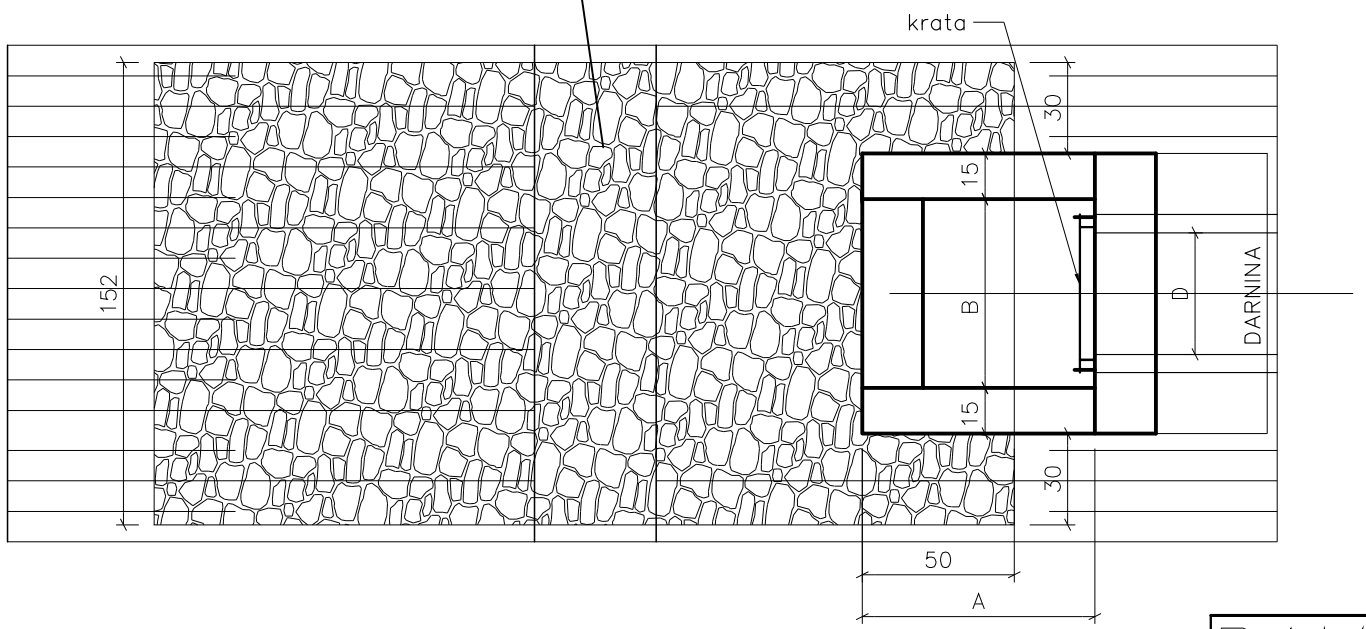

WYMIARY WYLOTU

D	A	b	C	H
[mm]	[mm]	[mm]	[mm]	[mm]
300	870	580	620	782
350	870	580	620	782
400	870	580	620	782
450	1050	700	800	900
500	1050	700	800	900
600	1230	820	980	1020
700	1570	1050	1320	1250
800	1570	1050	1320	1250

BAMAR BIURO PROJEKTOWE

"BAMAR" BIURO PROJEKTOWE
50-540 WROCŁAW, UL. STROŃSKA 4A/22, TEL. KOM. 501-161-566
NIP: 916-125-95-41 REGON: 932727367

STADIUM PROJEKTU: PROJEKT BUDOWLANY

INWESTOR: Powiat Wrocławski

NAZWA DOKUMENTACJI: Przebudowa drogi powiatowej 1942D w zakresie budowy chodnika na odcinku od skrzyżowania z drogą DK-94 do torów kolejowych w m. Groblice – Zębice, gm. Siechnice

PROJEKTANT:	NR UPRAWNIEŃ:	SPECJALNOŚĆ:	PODPIS:
mgr inż. Igor Zamirski	263/DOŚ/08	SANITARNE	
mgr inż. Marcin Paździerz	132/DOŚ/12	SANITARNE	

FORMAT: NR RYSUNKU: 4.2

NAZWA RYSUNKU: Wylot Wyl1 i Wyl2

NR UMOWY: ZP.273.141.2015.T.DT

SKALA: –

SANITARNA

EGZ.