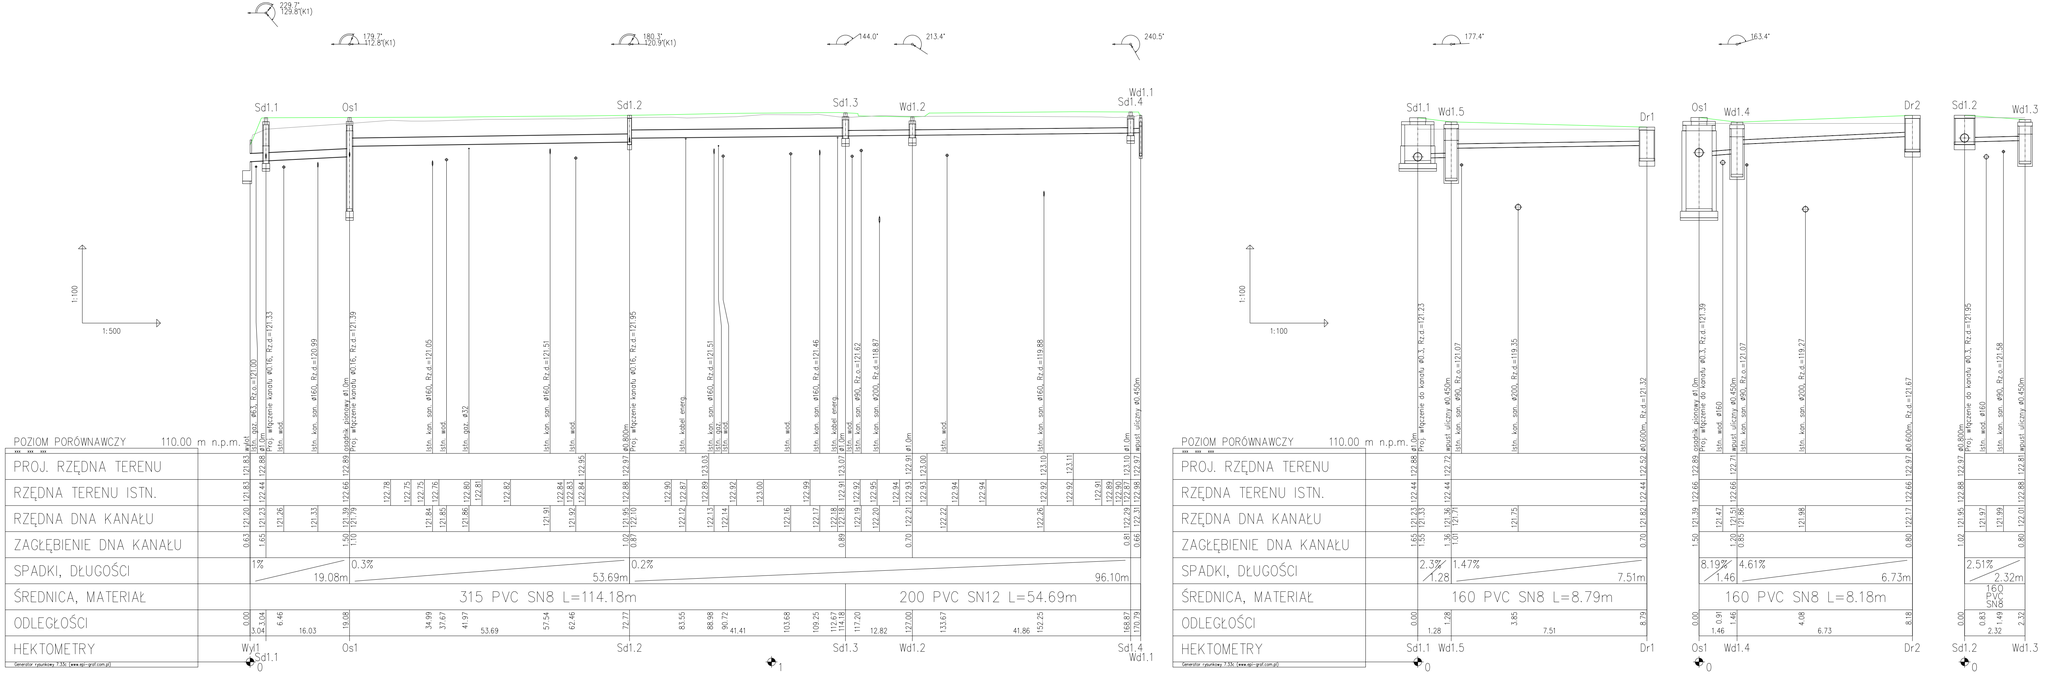

BAMAR BIURO PROJEKTOWE		"BAMAR" BIURO PROJEKTOWE 50-540 WROCŁAW, UL. STRONSKA 44/22, TEL. KOM. 501-161-566 NIP: 916-123-95-43 REGON: 932727367
STADIUM PROJEKTU:	PROJEKT WYKONAWCZY	NAZWA DOKUMENTACJI: Przebudowa drogi powiatowej 1942D w zakresie budowy chodnika na odcinku od skrzyżowania z drogą DK-94 do torów kolejowych w m. Groblice – Zębice, gm. Siechnice
INWESTOR:	Powiat Wrocławski	
PROJEKTANT: mgr inż. Igor Zamirski	NR UPRAWNIEŃ: 263/DOŚ/08	SPECJALNOŚĆ: SANITARNA
SPRAWDZAJĄCY: mgr inż. Marcin Paździerz	NR UPRAWNIEŃ: 132/DOŚ/12	SPECJALNOŚĆ: SANITARNA
FORMAT:	NR RYSUNKU: 3.1	NAZWA RYSUNKU: Profil kanału 1
		NR UMOWY: ZP.273.141.2015.T.DT
SKALA: –	BRANŻA: SANITARNA	WZ.