



PLAN ORIENTACYJNY

Skala 1:10 000


wroSIP

System Informacji Przestrzennej
Powiatu Wrocławskiego



Strona Główna Ustawienia Dokumenty Nowości

Widok mapy

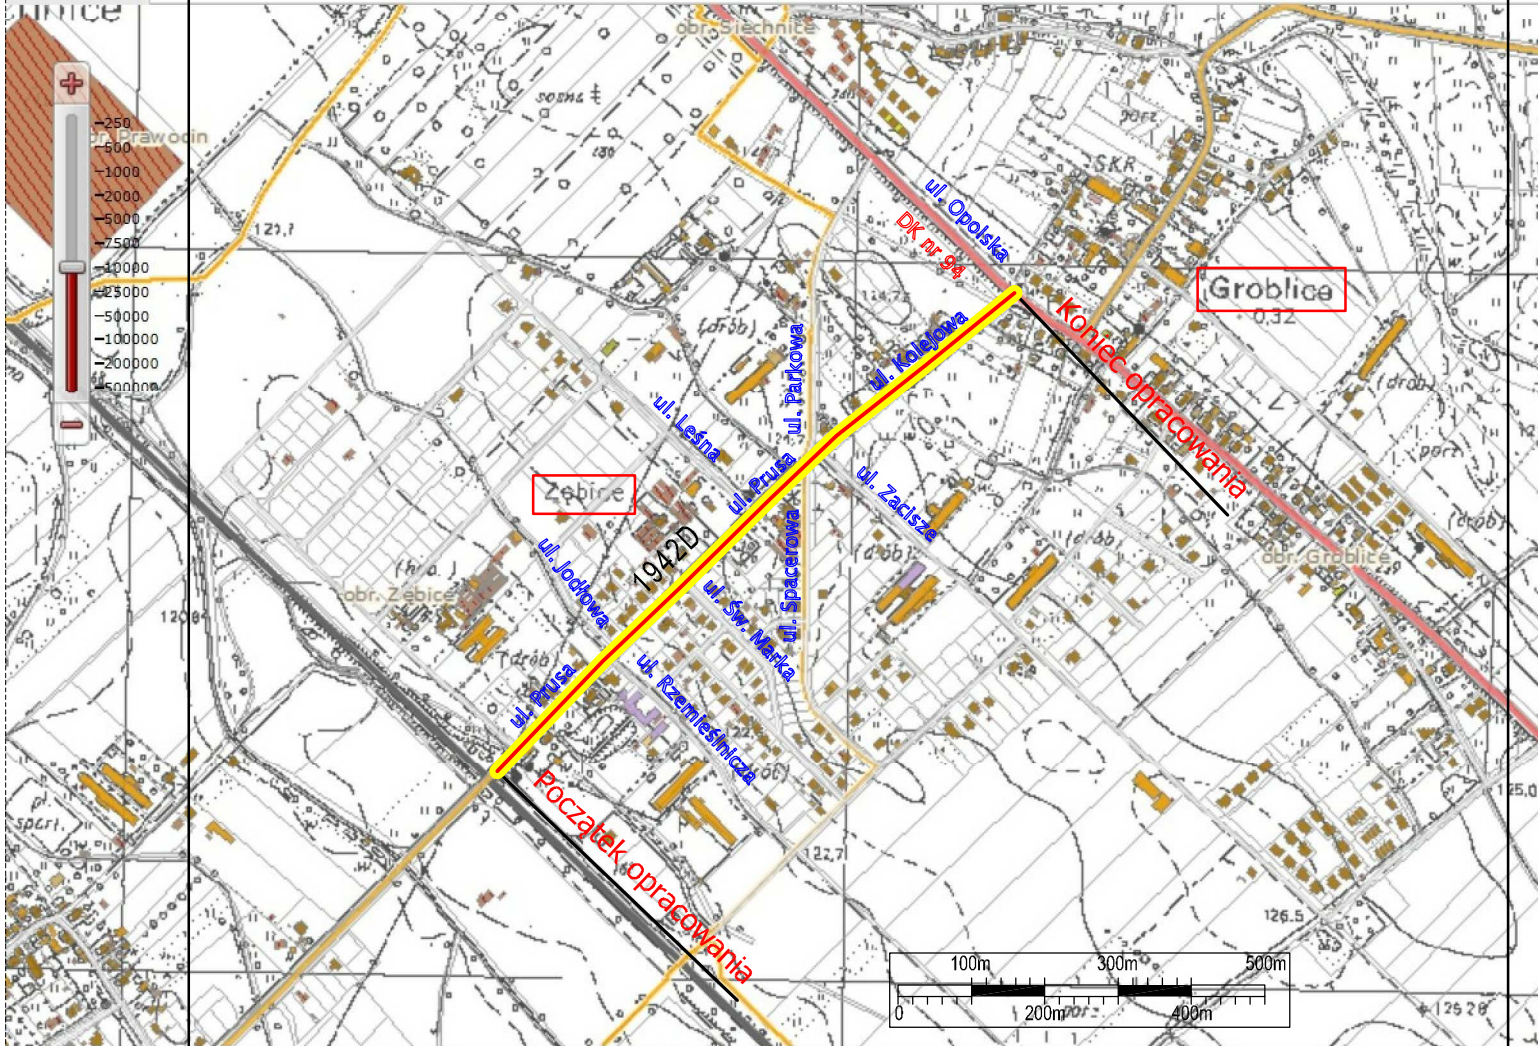

Aktywna warstwa: działki. Obiektów zaznaczonych: 0. Układ współrzędnych: PUWG 2000 (Strefa 6). Współrzędne X: 5653778,28 Y: 6442286,93 N: 51°0'58\"/>

BAMAR BIURO PROJEKTOWE				"BAMAR" BIURO PROJEKTOWE 50-540 WROCLAW, UL. STROŃSKA 4A/22, TEL. KOM. 501-161-566 NIP: 916-125-95-41 REGON: 932727367		
STADIUM PROJEKTU: PROJEKT WYKONAWCZY				NAZWA DOKUMENTACJI:		
INWESTOR: Powiat Wrocławski				Przebudowa drogi powiatowej 1942D w zakresie budowy chodnika na odcinku od skrzyżowania z drogą DK-94 do torów kolejowych w m. Groblice - Zębice, gm. Siechnice		
PROJEKTANT:	NR UPRAWNIENI:	SPECIALNOŚĆ:	PODPIS:	FORMAT:	NR RYSUNKU:	NAZWA RYSUNKU:
mgr inż. Marek Bacala	2/DOŚ/03	KONSTR. BUD.			1	Plan orientacyjny
SPRAWDZAJĄCY:	NR UPRAWNIENI:	SPECIALNOŚĆ:	PODPIS:	SKALA:	NR UMOWY:	
mgr inż. Przemysław Woch	288/DOŚ/12	DROGI		1:10 000	ZP.273.141.2015.T.DT	
				BRANŻA:	EGZ.	
				DROGI		