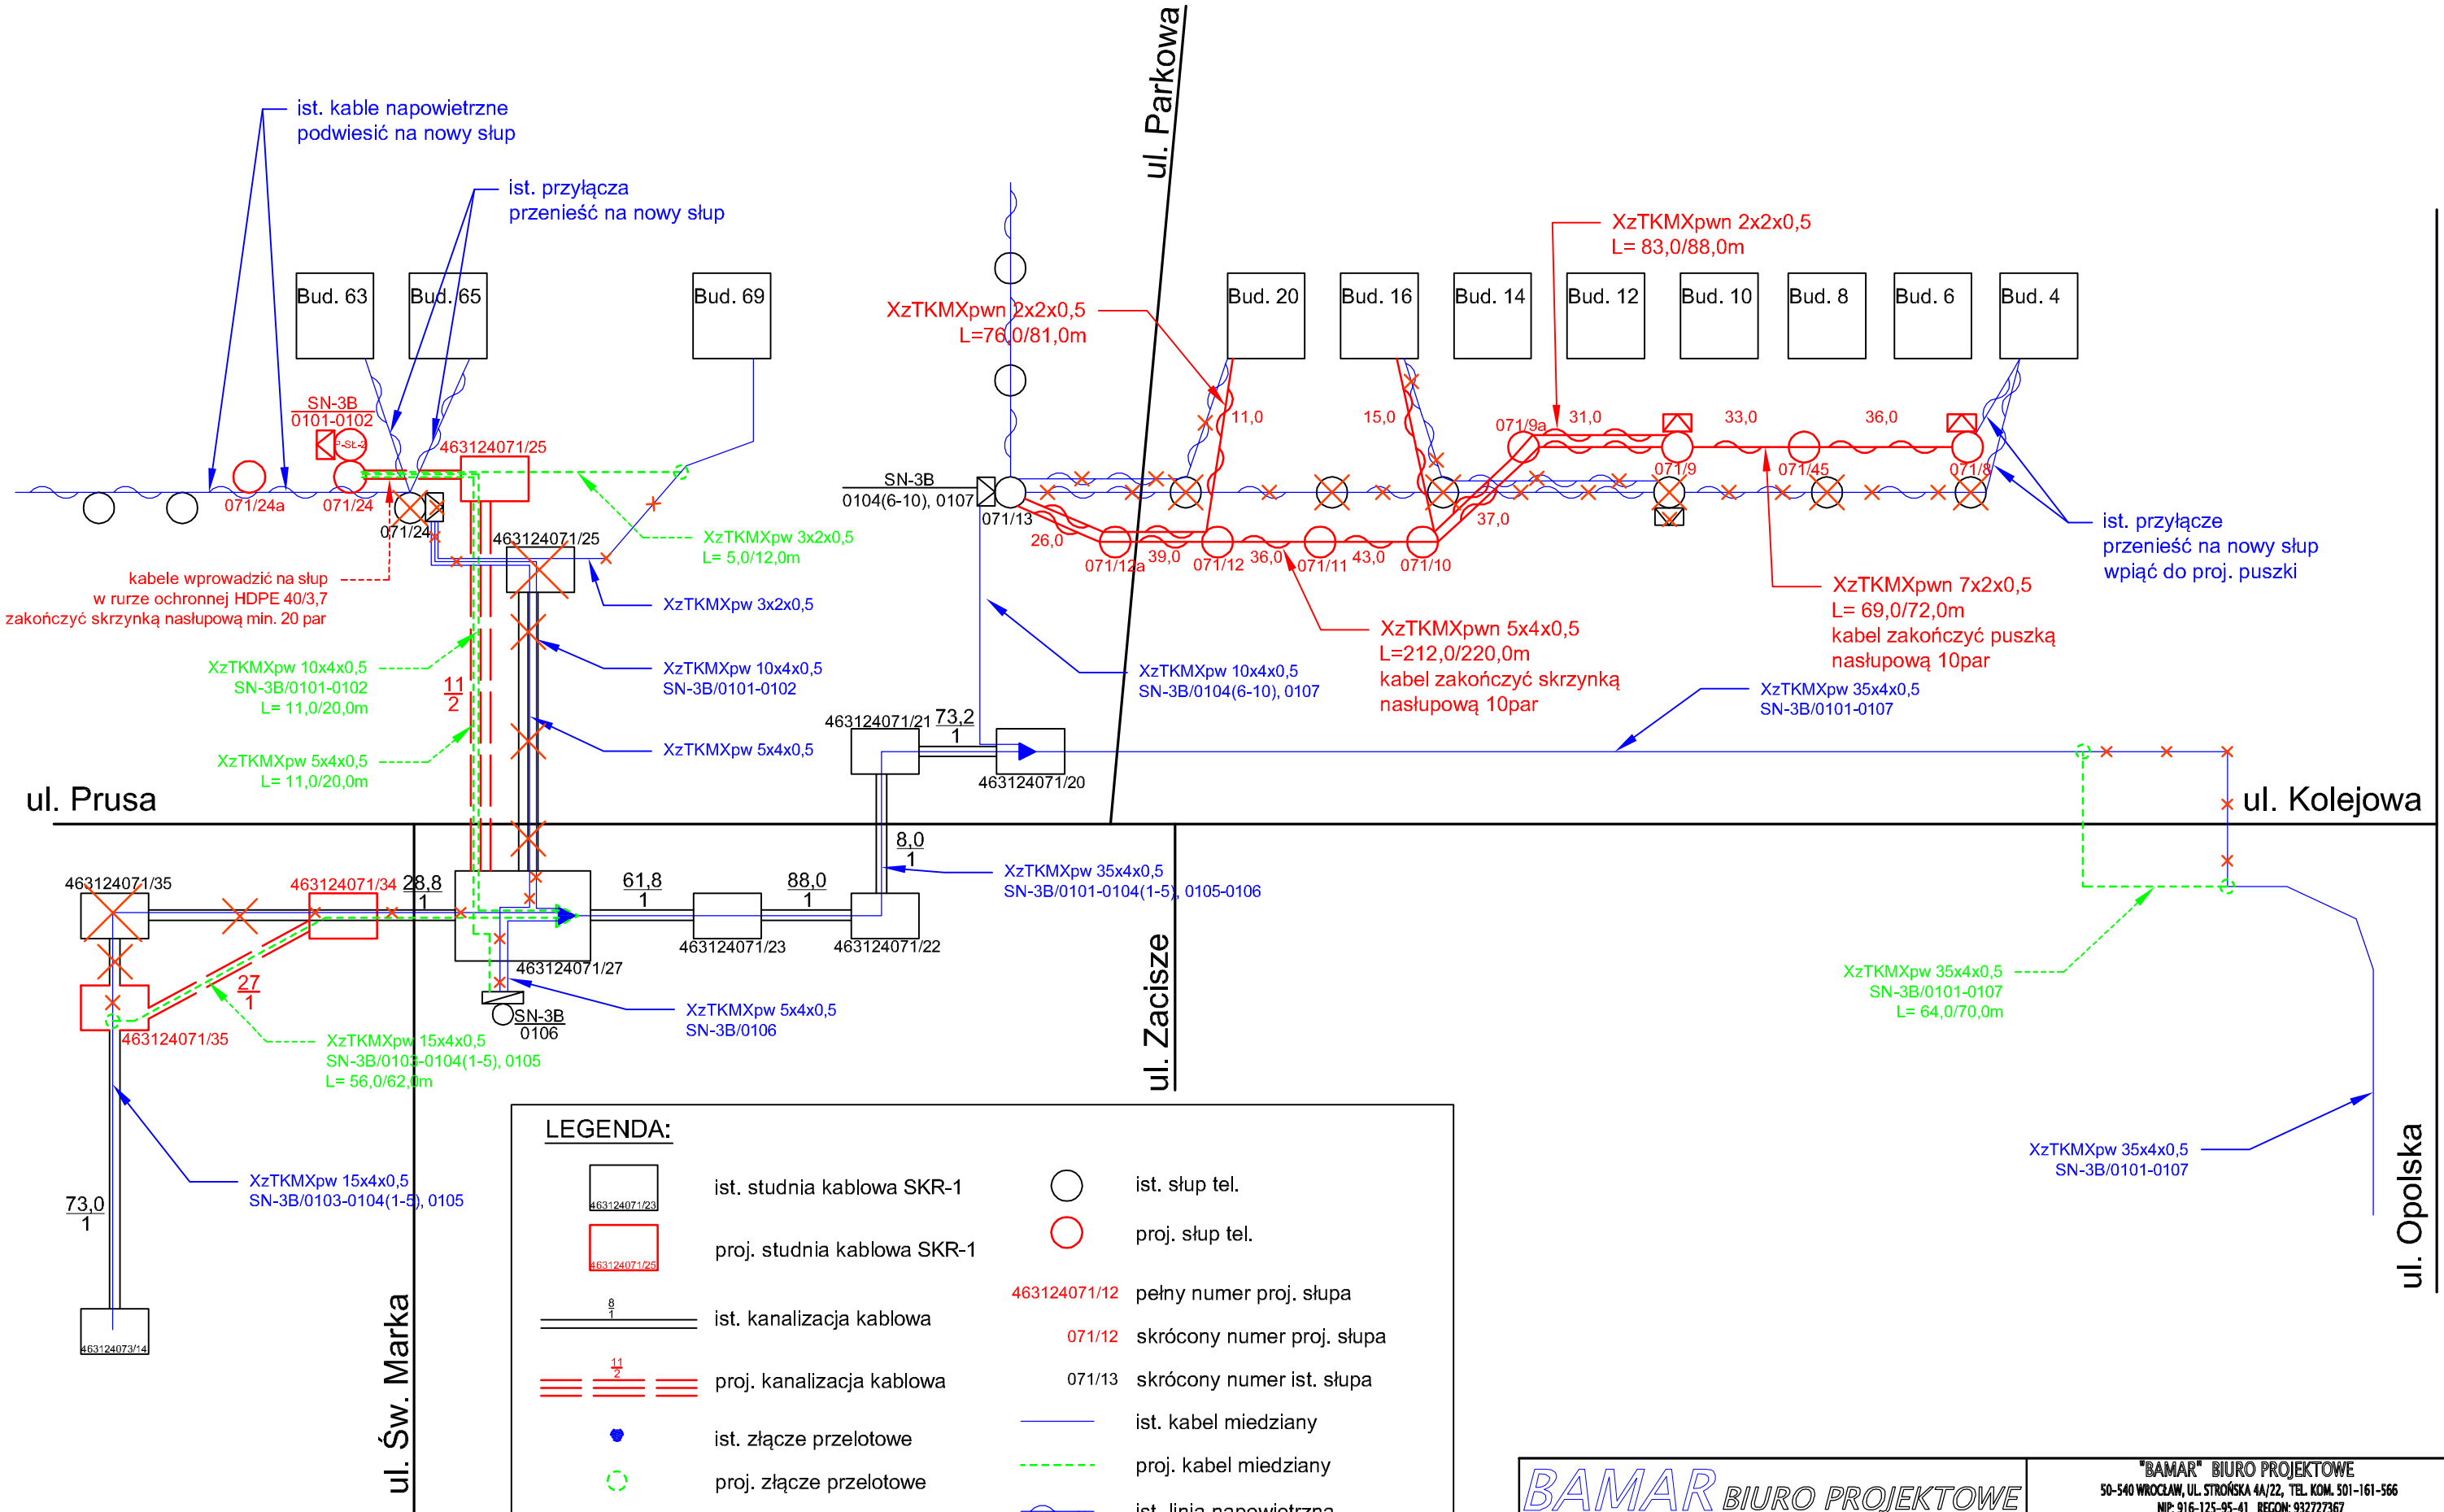

LEGENDA:

- ist. studnia kablowa SKR-1
- proj. studnia kablowa SKR-1
- ist. kanalizacja kablowa
- proj. kanalizacja kablowa
- ist. złącze przelotowe
- proj. złącze przelotowe
- ist. złącze rozgałęźne
- proj. złącze rozgałęźne
- demontaż
- ist. słup tel.
- proj. słup tel.
- 463124071/12 pełny numer proj. słupa
- 071/12 skrócony numer proj. słupa
- 071/13 skrócony numer ist. słupa
- ist. kabel miedziany
- proj. kabel miedziany
- ist. linia napowietrzna
- proj. linia napowietrzna
- ist. skrzynka/puszka nasłupowa
- proj. skrzynka/ puszka nasłupowa
- ist. słupek kablowy

BAMAR BIURO PROJEKTOWE

"BAMAR" BIURO PROJEKTOWE
50-540 WROCŁAW, UL. STROŃSKA 4A/22, TEL. KOM. 501-161-566
NIP: 916-125-95-41 REGON: 932727367

STADIUM PROJEKTU: PROJEKT WYKONAWCZY

INWESTOR: Powiat Wrocławski

NAZWA DOKUMENTACJI: Przebudowa drogi powiatowej 1942D w zakresie budowy chodnika na odcinku od skrzyżowania z drogą DK-94 do torów kolejowych w m. Groblice – Zębice, gm. Siechnice

PROJEKTANT:	NR UPRAWNIEŃ:	SPECJALNOŚĆ:	PODPIS:
inż. Bolesław Kusiak	1759/99/U	TEL.	
SPRAWDZAJĄCY: mgr inż. Piotr Tatus	NR UPRAWNIEŃ: SLK/5052/PWOT/13	SPECJALNOŚĆ: TEL.	PODPIS:

FORMAT: | NR RYSUNKU: 3 | NAZWA RYSUNKU: Schemat przebudowy

NR UMOWY: ZP.273.141.2015.T.DT

SKALA: – – – | BRANŻA: TELEKOMUNIKACJA | EGZ.