


SKALA: 1:500		BRANZA: DROGI		EKG	
NR RYSUNKU: 2.1		NR UMOWY: ZP.273.141.2015.T.DT		DOCELOWA ORGANIZACJA RUCHU	
INWESTOR: Powiat Wrocławski		PROJEKTANT: mgr inż. Marek Bacata		NR UPRAWNIEN: 2/DOŚ/03	
STADIUM PROJEKTU: PROJEKT WYKONAWCZY		NAZWA DOKUMENTACJI: Przebudowa drogi powiatowej 1942D w zakresie budowy chodnika na odcinku od skrzyżowania z drogą DK-94 do torów kolejowych w m. Groblice - Zębice, gm. Siechnice		NR UPRAWNIEN: 2/DOŚ/03	
"BAMAR" BIURO PROJEKTOWE		50-540 WROCLAW, UL. STRONSKA 4A/22, TEL. KOM. 501-161-566		NIP: 916-125-95-41 RECON: 932727367	

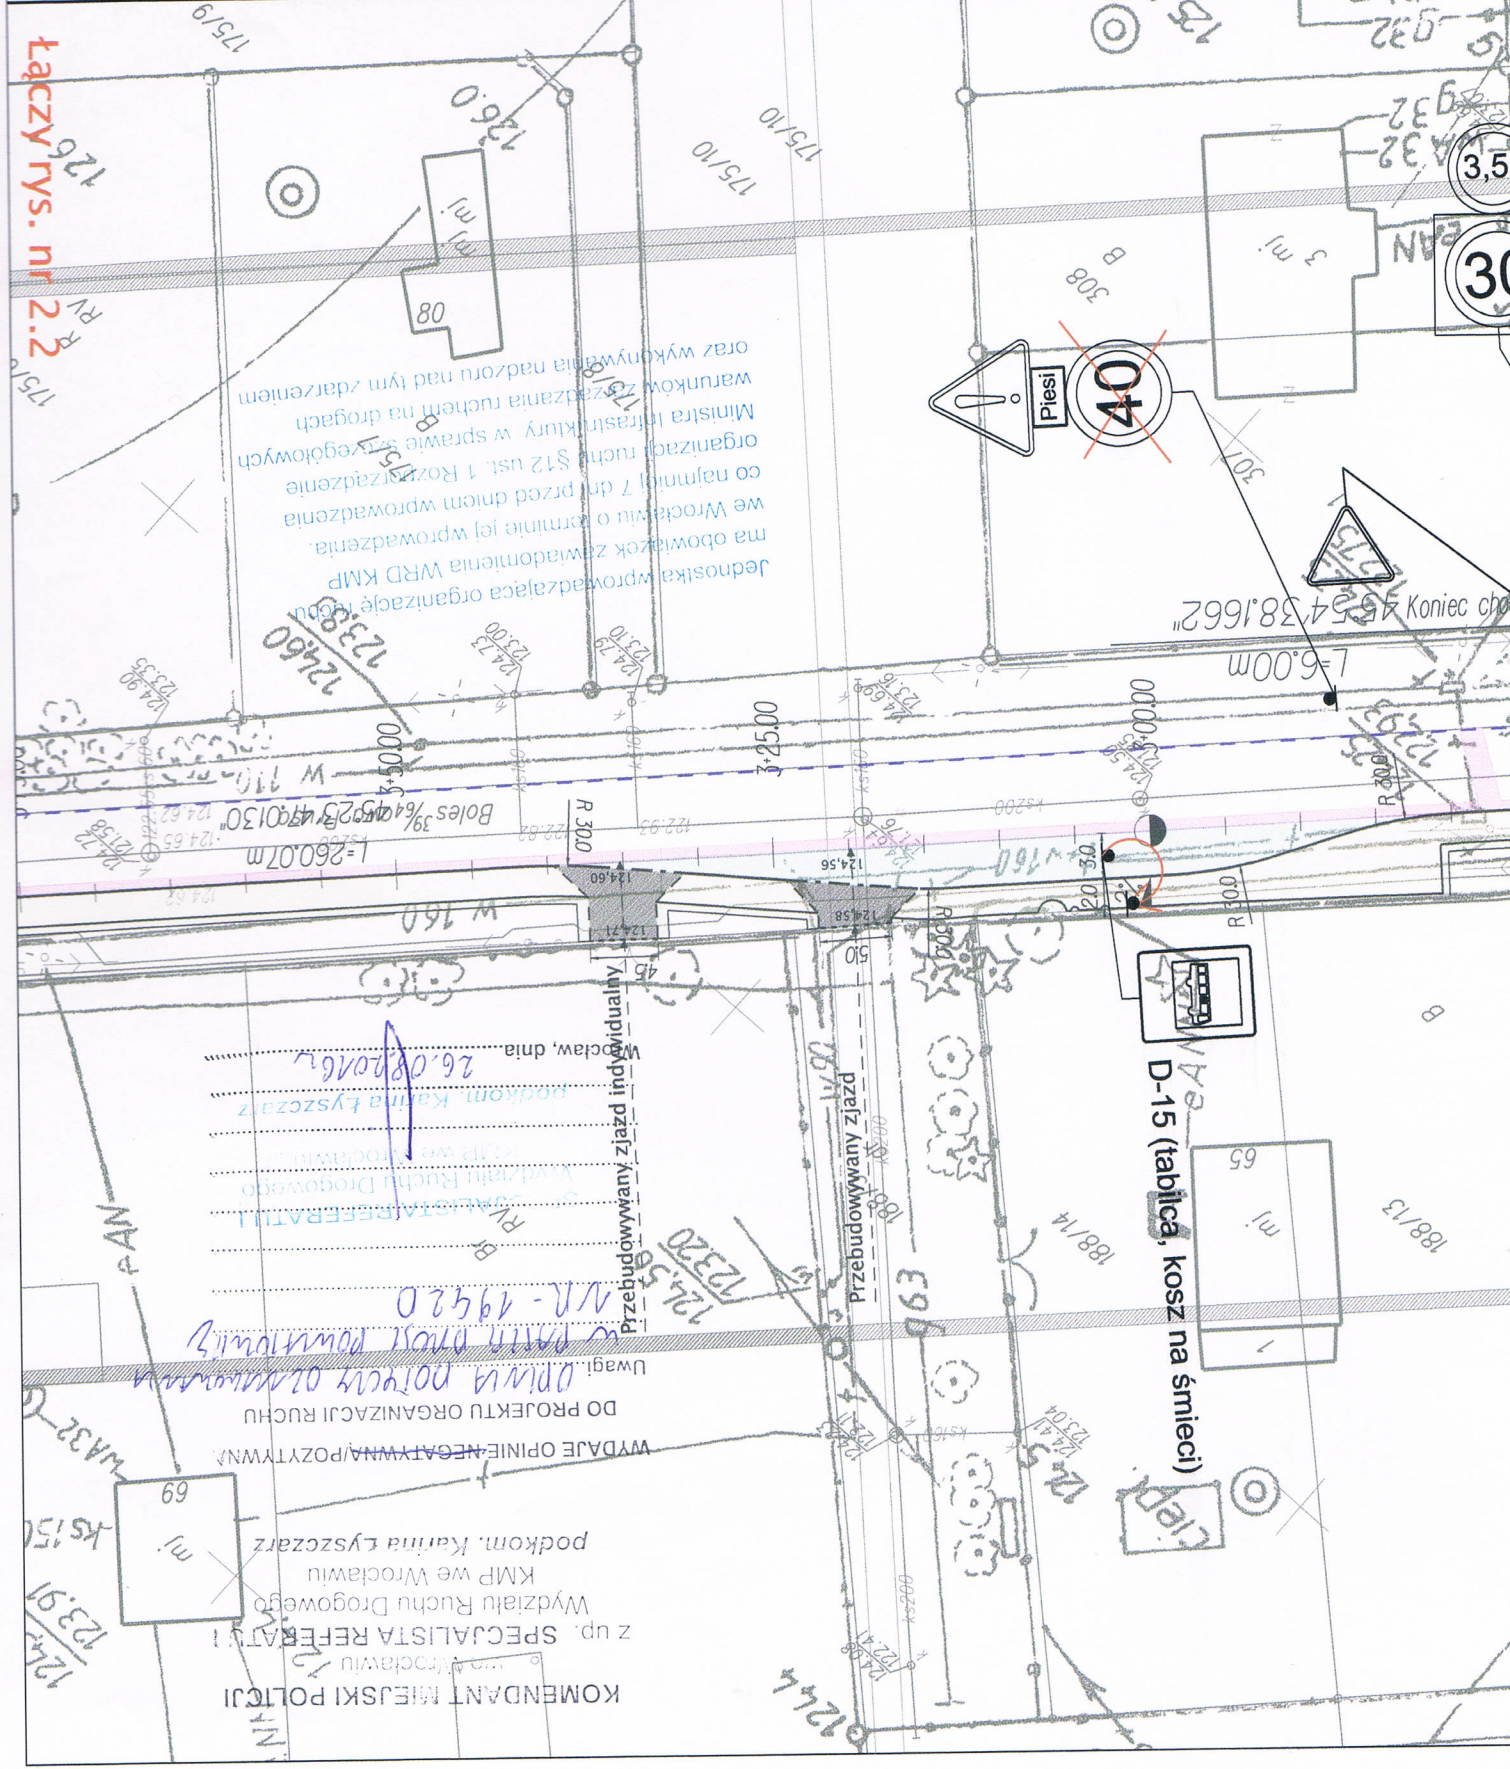

Łączny rys. nr 2.2