


PsIV

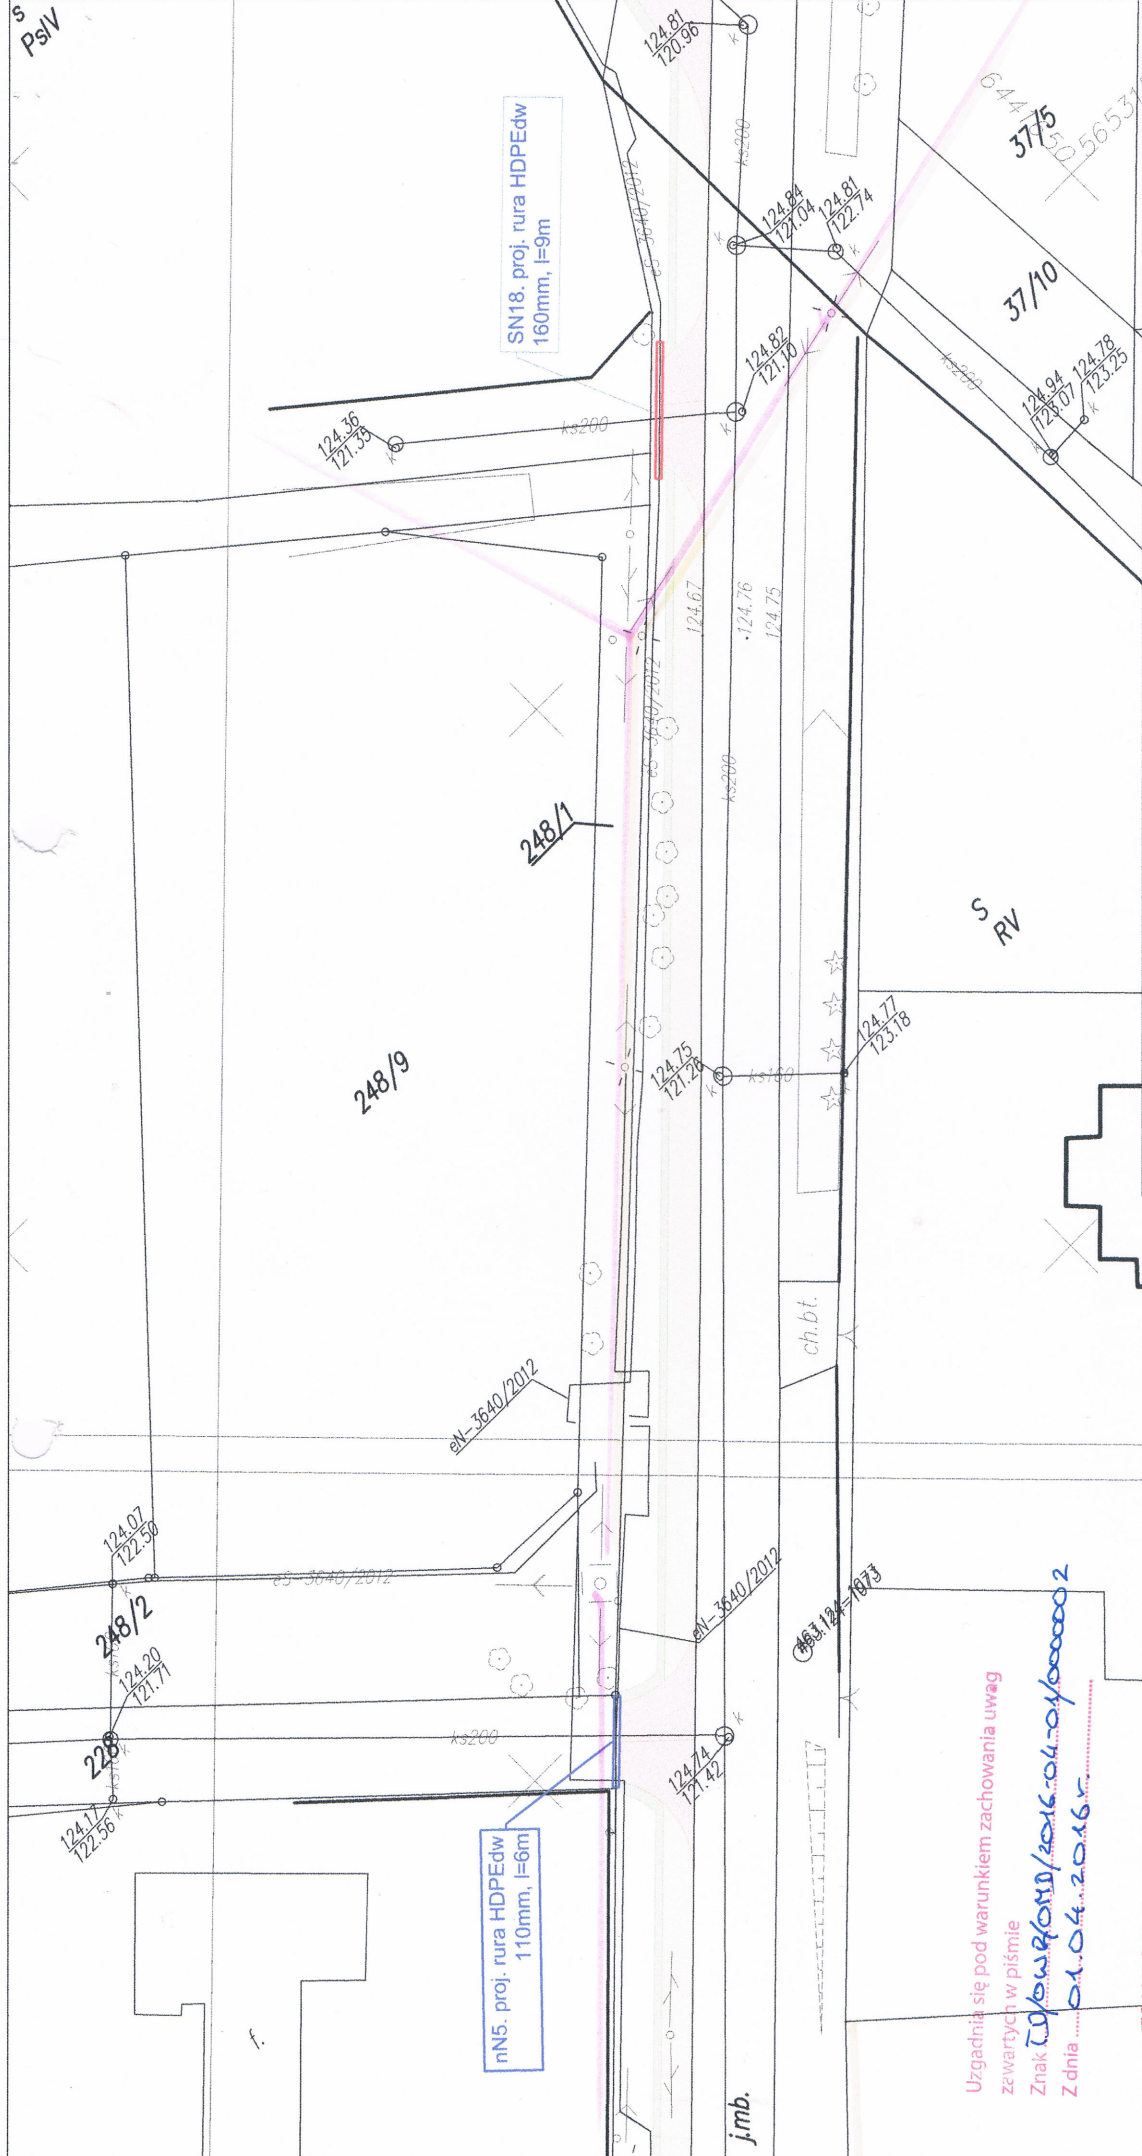

j.m.b.

Uzgodnia się pod warunkiem zachowania uwag
zawartych w piśmie
Znak 2016.04.20.16.000002
Z dnia 01.04.2016

TAURON Dystrybucja S.A.
Oddział we Wrocławiu
Starszy specjalista ds. dokumentacji
Wydział Dokumentacji
J. Torlecki
Jerzy Torlecki

BAMAR BIURO PROJEKTOWE

STADIUM PROJEKTU: INWESTOR:		PROJEKT BUDOWLANY	
PROJEKTANT:	mgr inż. Marek Bacala	ZIDOS/03	2
SPRAWDZAJĄCY:		KONSTR. BUD.	PODPIS:
		DROGI	PODPIS:

"BAMAR" BIURO PROJEKTOWE		NIP: 916-235-95-41 REGON: 93272387	
Przebudowa drogi powiatowej 1942D w zakresie budowy chodnika na odcinku od skrzyżowania z drogą DK-94 do torów kolejowych w m. Groblice - Zębice, gm. Siechnice		NAZWA RYSUNKU: 2	
SKALA: 1:500	DRUGI	PLAN sytuacyjny	
NR LOMOWY: ZP.273.141.2015.T.DT	EGZ:		