N

PLAN ORIENTACYJNY

Skala 1: 10 000

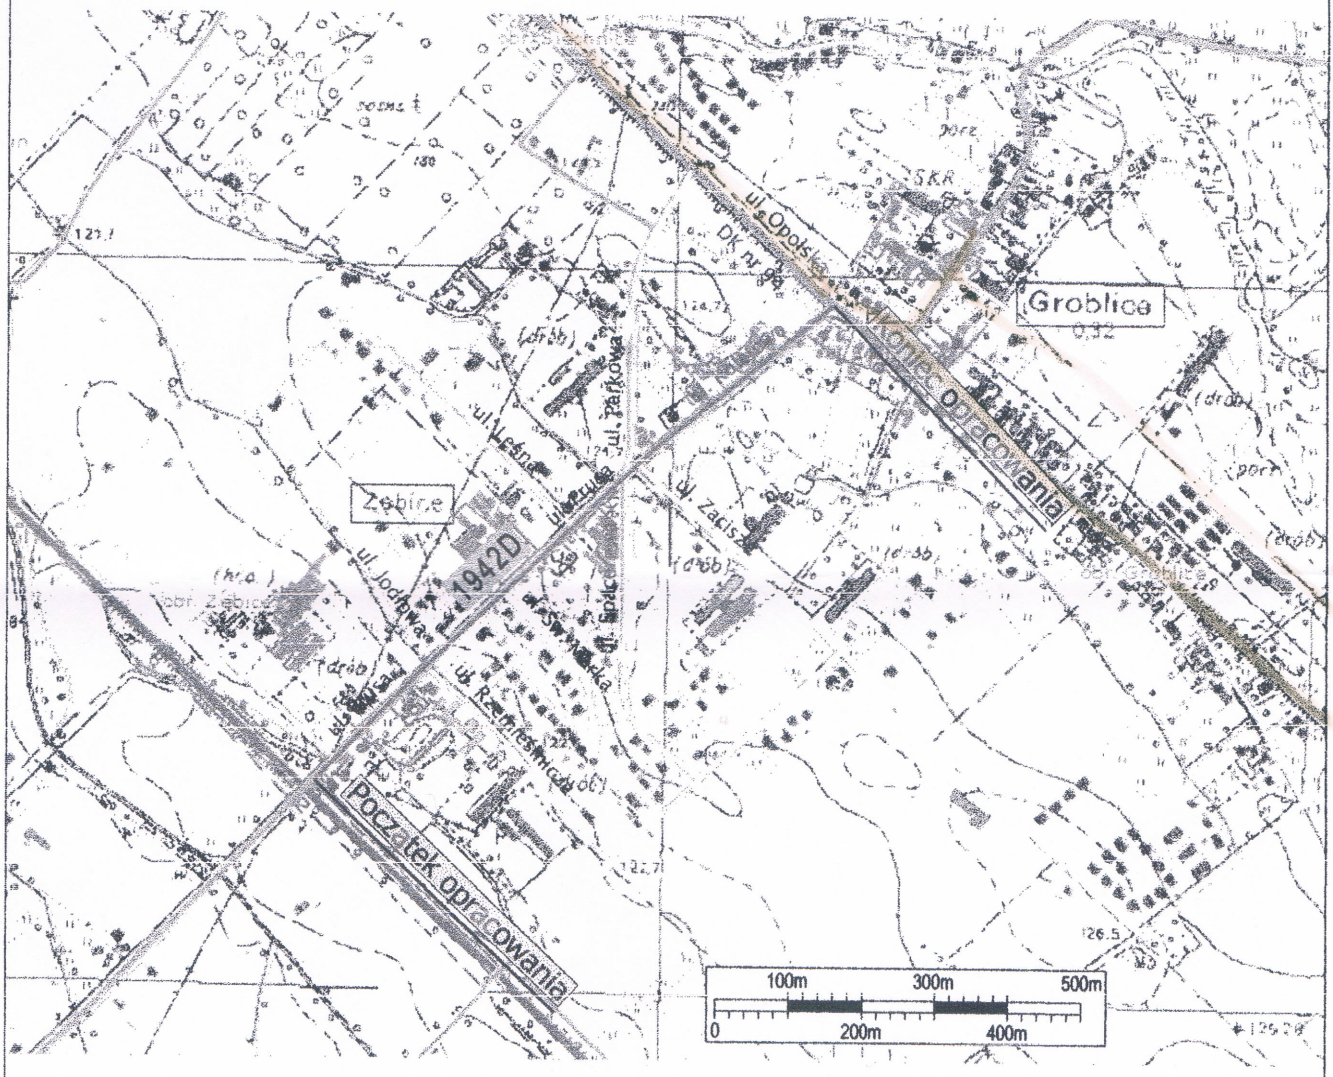

TEL-GIS SERVICES S.C.
43-602 Jaworzno, ul. Gagarina 2/2
NIP: 632-197-38-56 Regon: 241185576
Tel. 504-231-288, ~~665-215-662~~

— sieć NETII

BAMAR BIURO PROJEKTOWE				"BAMAR" BIURO PROJEKTOWE 50-540 WROCŁAW, UL. STRÓŃSKA 4A/22, TEL. KOM. 501-161-566 NIP: 916-125-95-41 REGON: 932727367		
STADIUM PROJEKTU:	PROJEKT BUDOWLANY			NAZWA DOKUMENTACJI:		
INWESTOR:	Powiat Wrocławski			Przebudowa drogi powiatowej 1942D w zakresie budowy chodnika na odcinku od skrzyżowania z drogą DK-94 do torów kolejowych w m. Groblice - Zębice, gm. Siechnice		
PROJEKTANT:	mgr inż. Marek Bacała	NR UPRAWNIEŃ: 2/DOŚ/03	SPECJALNOŚĆ: KONSTR. BUD.	PODPIS:	FORMAT:	NR RYSUNKU: 1
SPRAWDZAJĄCY:	mgr inż. Przemysław Woch	NR UPRAWNIEŃ: 288/DOŚ/12	SPECJALNOŚĆ: DROGI	PODPIS:	NAZWA RYSUNKU: Plan orientacyjny	
					NR UMOWY: ZP.273.141.2015.T.DT	
					SKALA: 1:10 000	BRANŻA: DROGI
					EGZ.	