PLAN SYTUACYJNY

Skala 1: 500

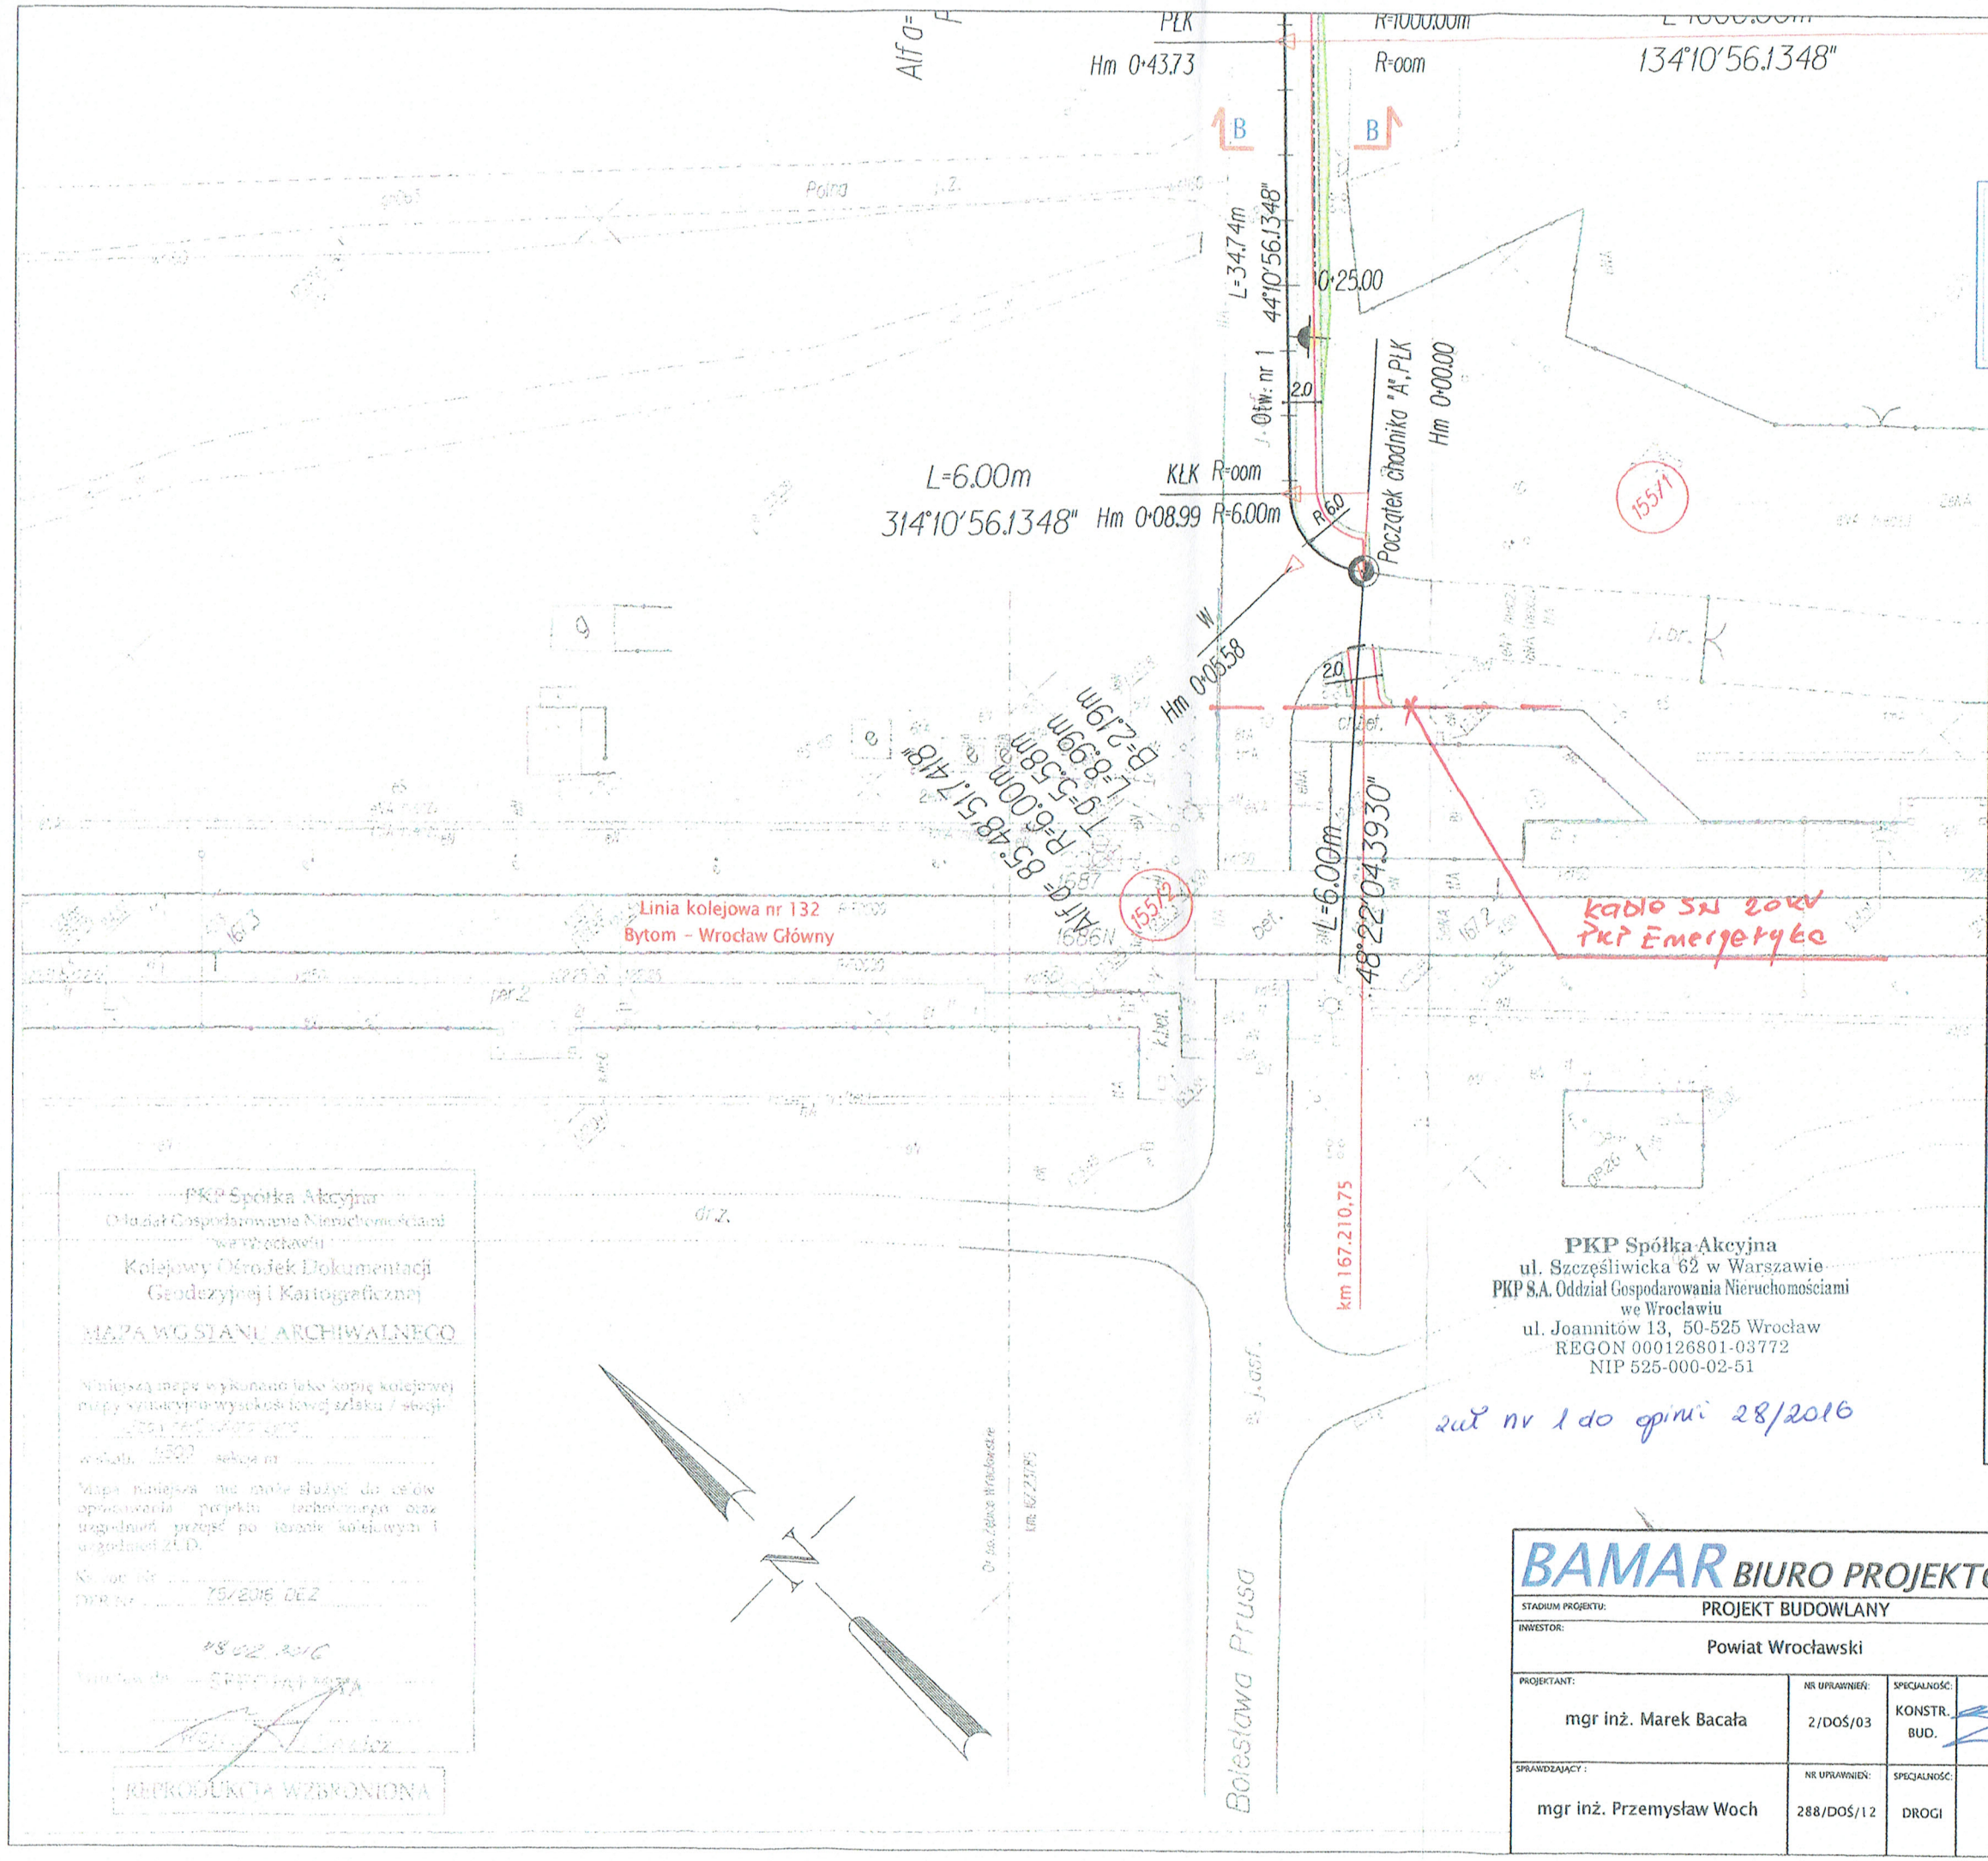

LEGENDA

- Otwory geotechniczne
- Odkrywki nawierzchni
- Proj. krawężnik 15x30
- Proj. krawężnik najazdowy
- Proj. krawężnik obniżony 15x30
- Proj. krawężnik obniżony 15x30 wtopiony
- Proj. obrzeże chodnikowe 6x20
- Proj. obrzeże chodnikowe 8x30
- Proj. balustrada
- Proj. chodniki
- Proj. pobocza gruntowe (humus z obsianiem trawą)
- Proj. nawierzchnia zjazdów indywidualnych
- Przekładana nawierzchnia zatok autobusowych
- Proj. nawierzchnia skrzyżowań z drogami lokalnymi i dojazdowymi
- Proj. skarpy umocnione 1:1
- Proj. skarpy 1:1,5
- Proj. nawierzchnia wyniesionych przejść dla pieszych
- Proj. pobocza ulepszone
- 184,53 Proj. wpusty deszczowe

PKP Spółka Akcyjna
Oddział Gospodarowania Nieruchomościami
we Wrocławiu
Kolejowy Ośrodek Dokumentacji
Geodezyjnej i Kartograficznej

MAPA WG STANU ARCHIWALNEGO

Niniejszą mapę wykonano jako kopię kolejowej mapy sytuacyjno-wysokościowej szlaku / stacji: [illegible]

w skali: 1:500 sekcja nr .....

Mapa niniejsza nie może służyć do celów opracowania projektu technicznego oraz uzgodnień przejść po terenie kolejowym i uzgodnień ZUD.

Ks. Inw. Nr .....
DPR Nr 75/2016 DEZ

18.02.2016

Wydawca: [illegible]

REPRODUKCJA WZBRONIONA

PKP Spółka Akcyjna
ul. Szczęśliwicka 62 w Warszawie
PKP S.A. Oddział Gospodarowania Nieruchomościami
we Wrocławiu
ul. Joannitów 13, 50-525 Wrocław
REGON 000126801-03772
NIP 525-000-02-51

zał nr 1 do opinii 28/2016

Za zgodność z oryginałem

mgr inż. Marek Bacała

BAMAR BIURO PROJEKTOWE

"BAMAR" BIURO PROJEKTOWE
50-540 WROCŁAW, UL. STROŃSKA 4A/22, TEL. KOM. 501-161-566
NIP: 916-125-95-41 REGON: 932727367

STADIUM PROJEKTU: PROJEKT BUDOWLANY			
INWESTOR: Powiat Wrocławski			
PROJEKTANT: mgr inż. Marek Bacała	NR UPRAWNIEŃ: 2/DOŚ/03	SPECJALNOŚĆ: KONSTR. BUD.	PODPIS:
SPRAWDZAJĄCY: mgr inż. Przemysław Woch	NR UPRAWNIEŃ: 288/DOŚ/12	SPECJALNOŚĆ: DROGI	PODPIS:

NAZWA DOKUMENTACJI:
Przebudowa drogi powiatowej 1942D w zakresie budowy chodnika na odcinku od skrzyżowania z drogą DK-94 do torów kolejowych w m. Groblice - Zębice, gm. Siechnice

FORMAT:	NR RYSUNKU:	NAZWA RYSUNKU:
	2	Plan sytuacyjny
		NR UMOWY: ZP.273.141.2015.T.DT
SKALA: 1:500		BRANŻA: DROGI EGZ.