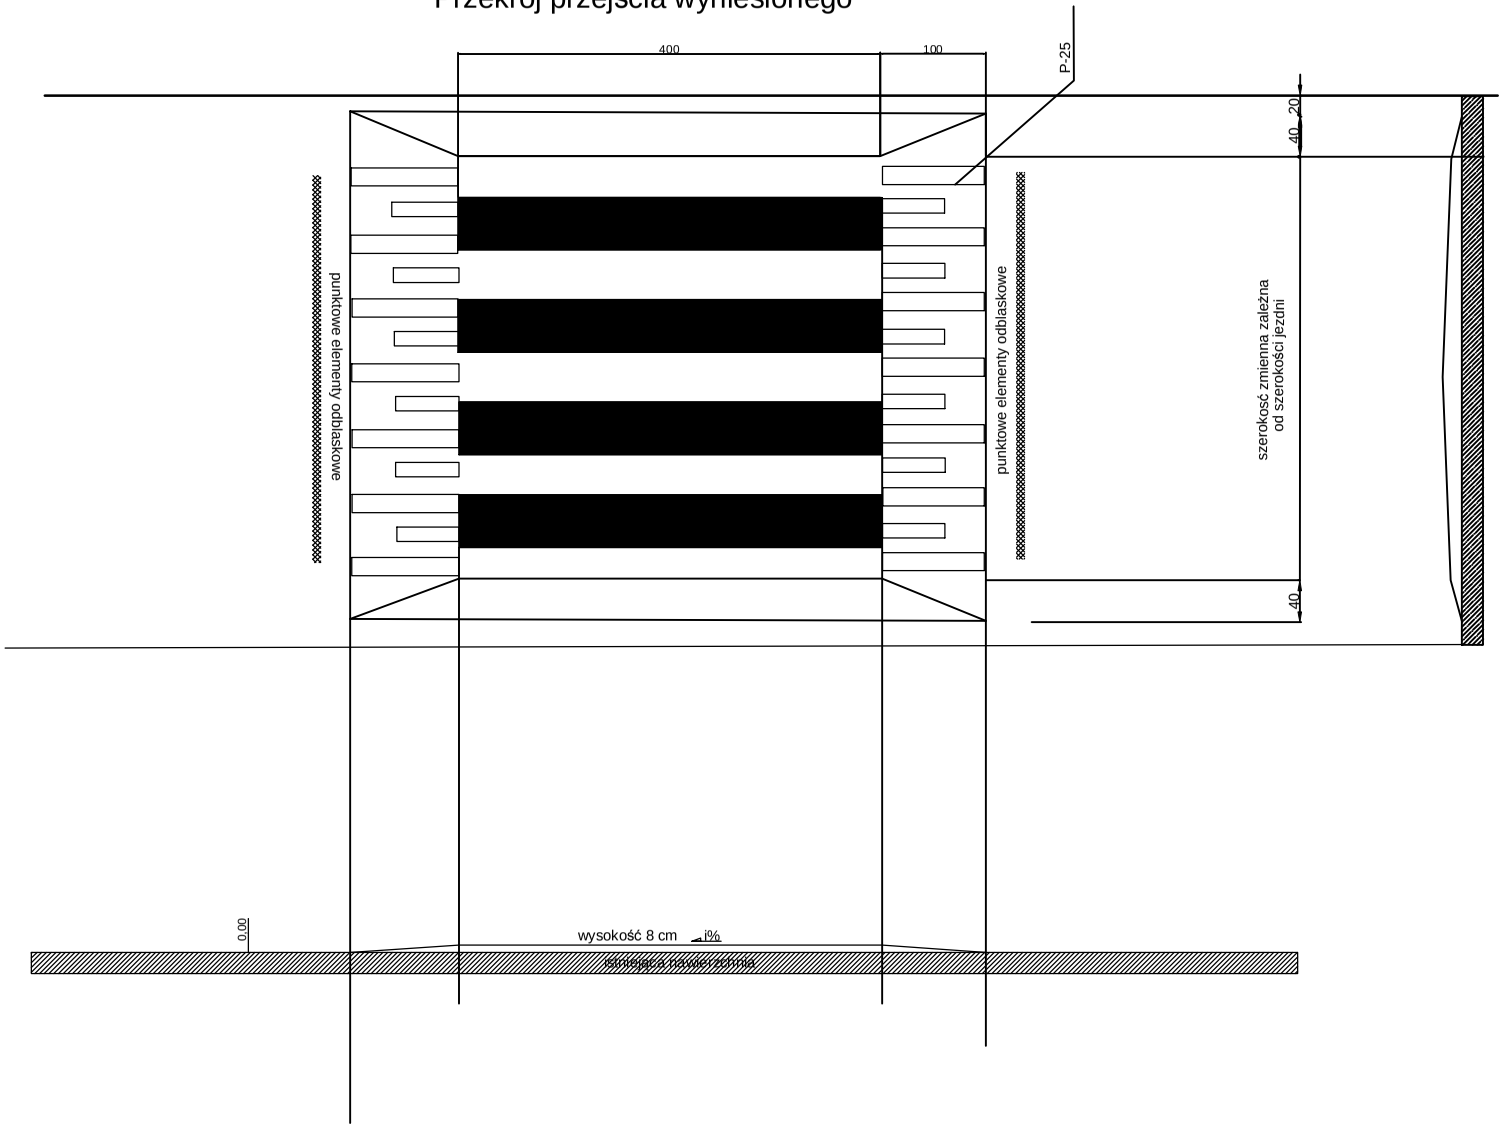Przekrój przejścia wyniesionego