




6443351,33 5665322,88


6447849,26 5665322,88

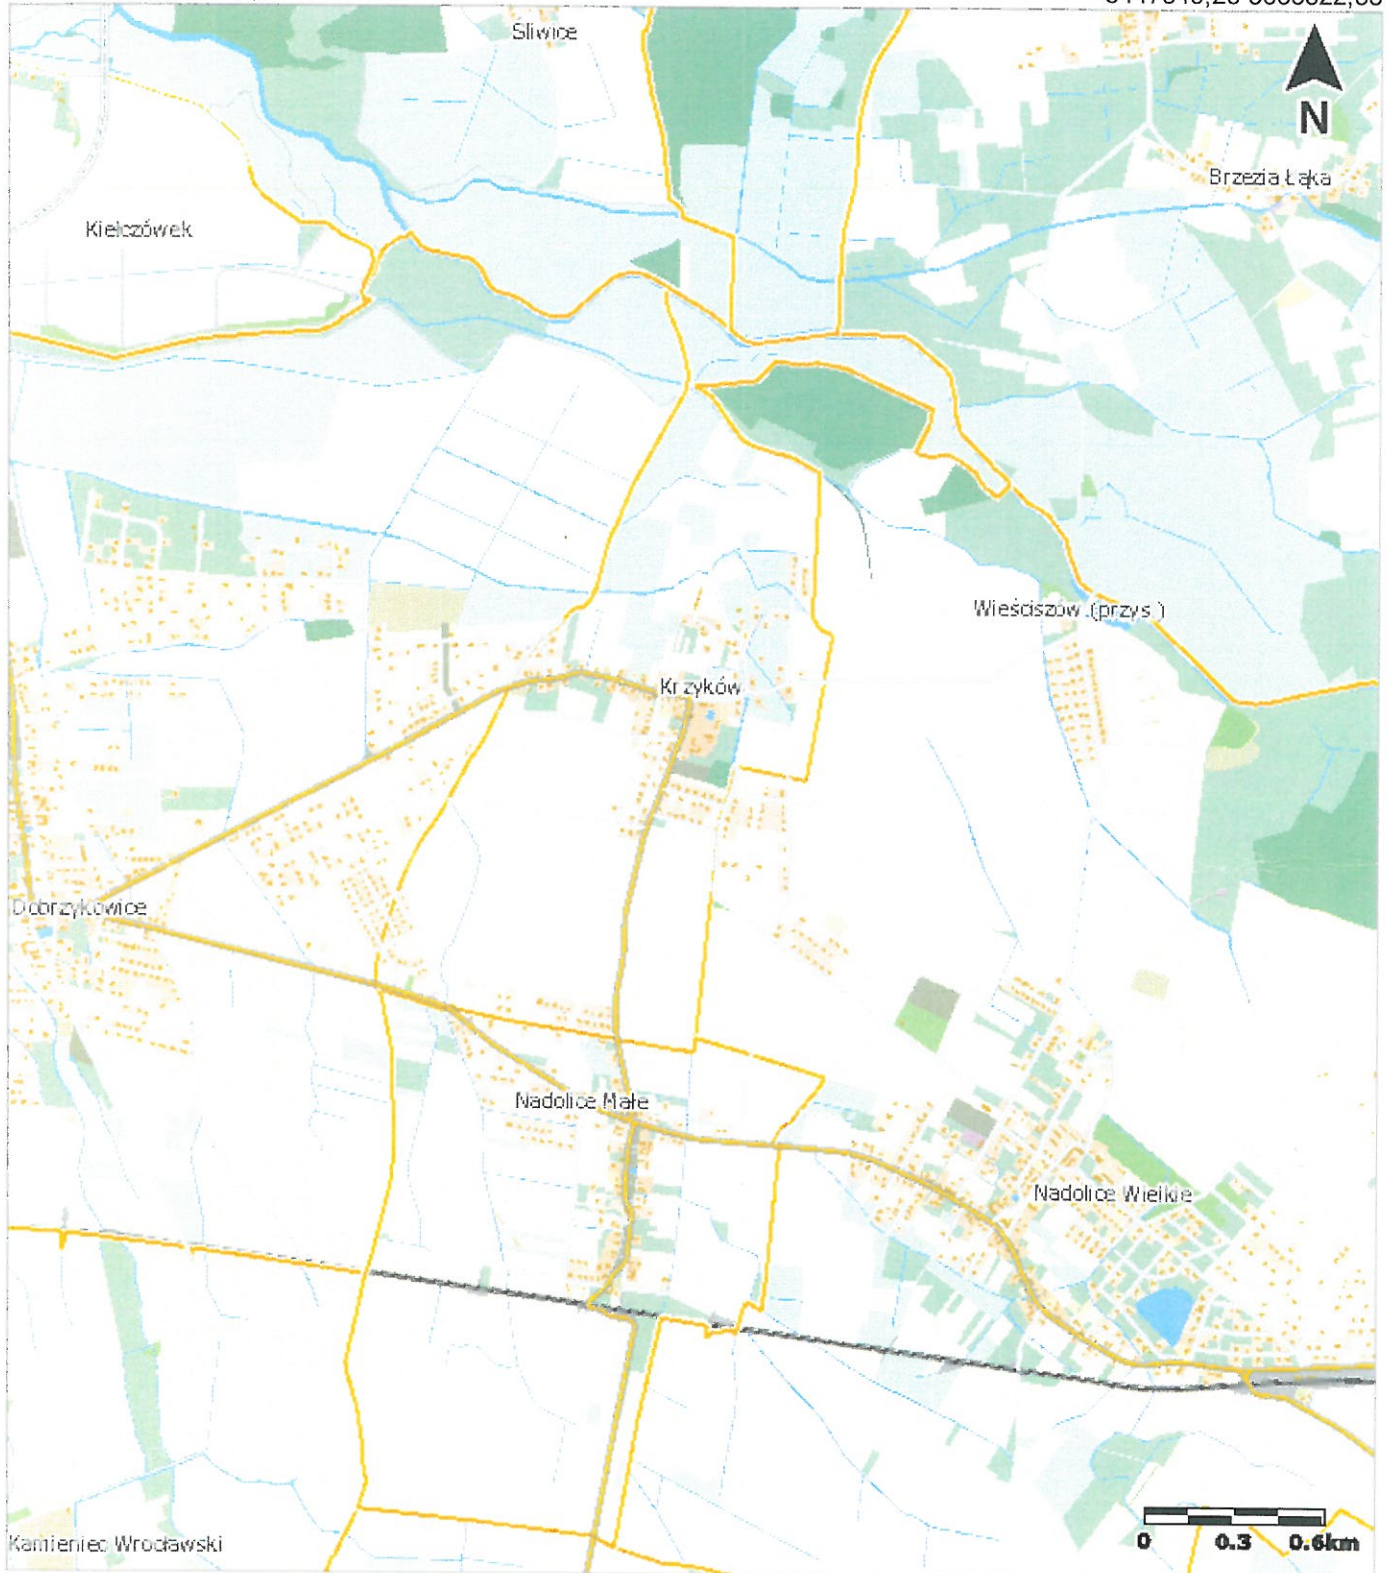

6443351,33 5660163,49

6447849,26 5660163,49

Uwaga: Ten wydruk ma charakter wyłącznie poglądowy i w żadnym razie nie może być traktowany jako dokument oficjalny.

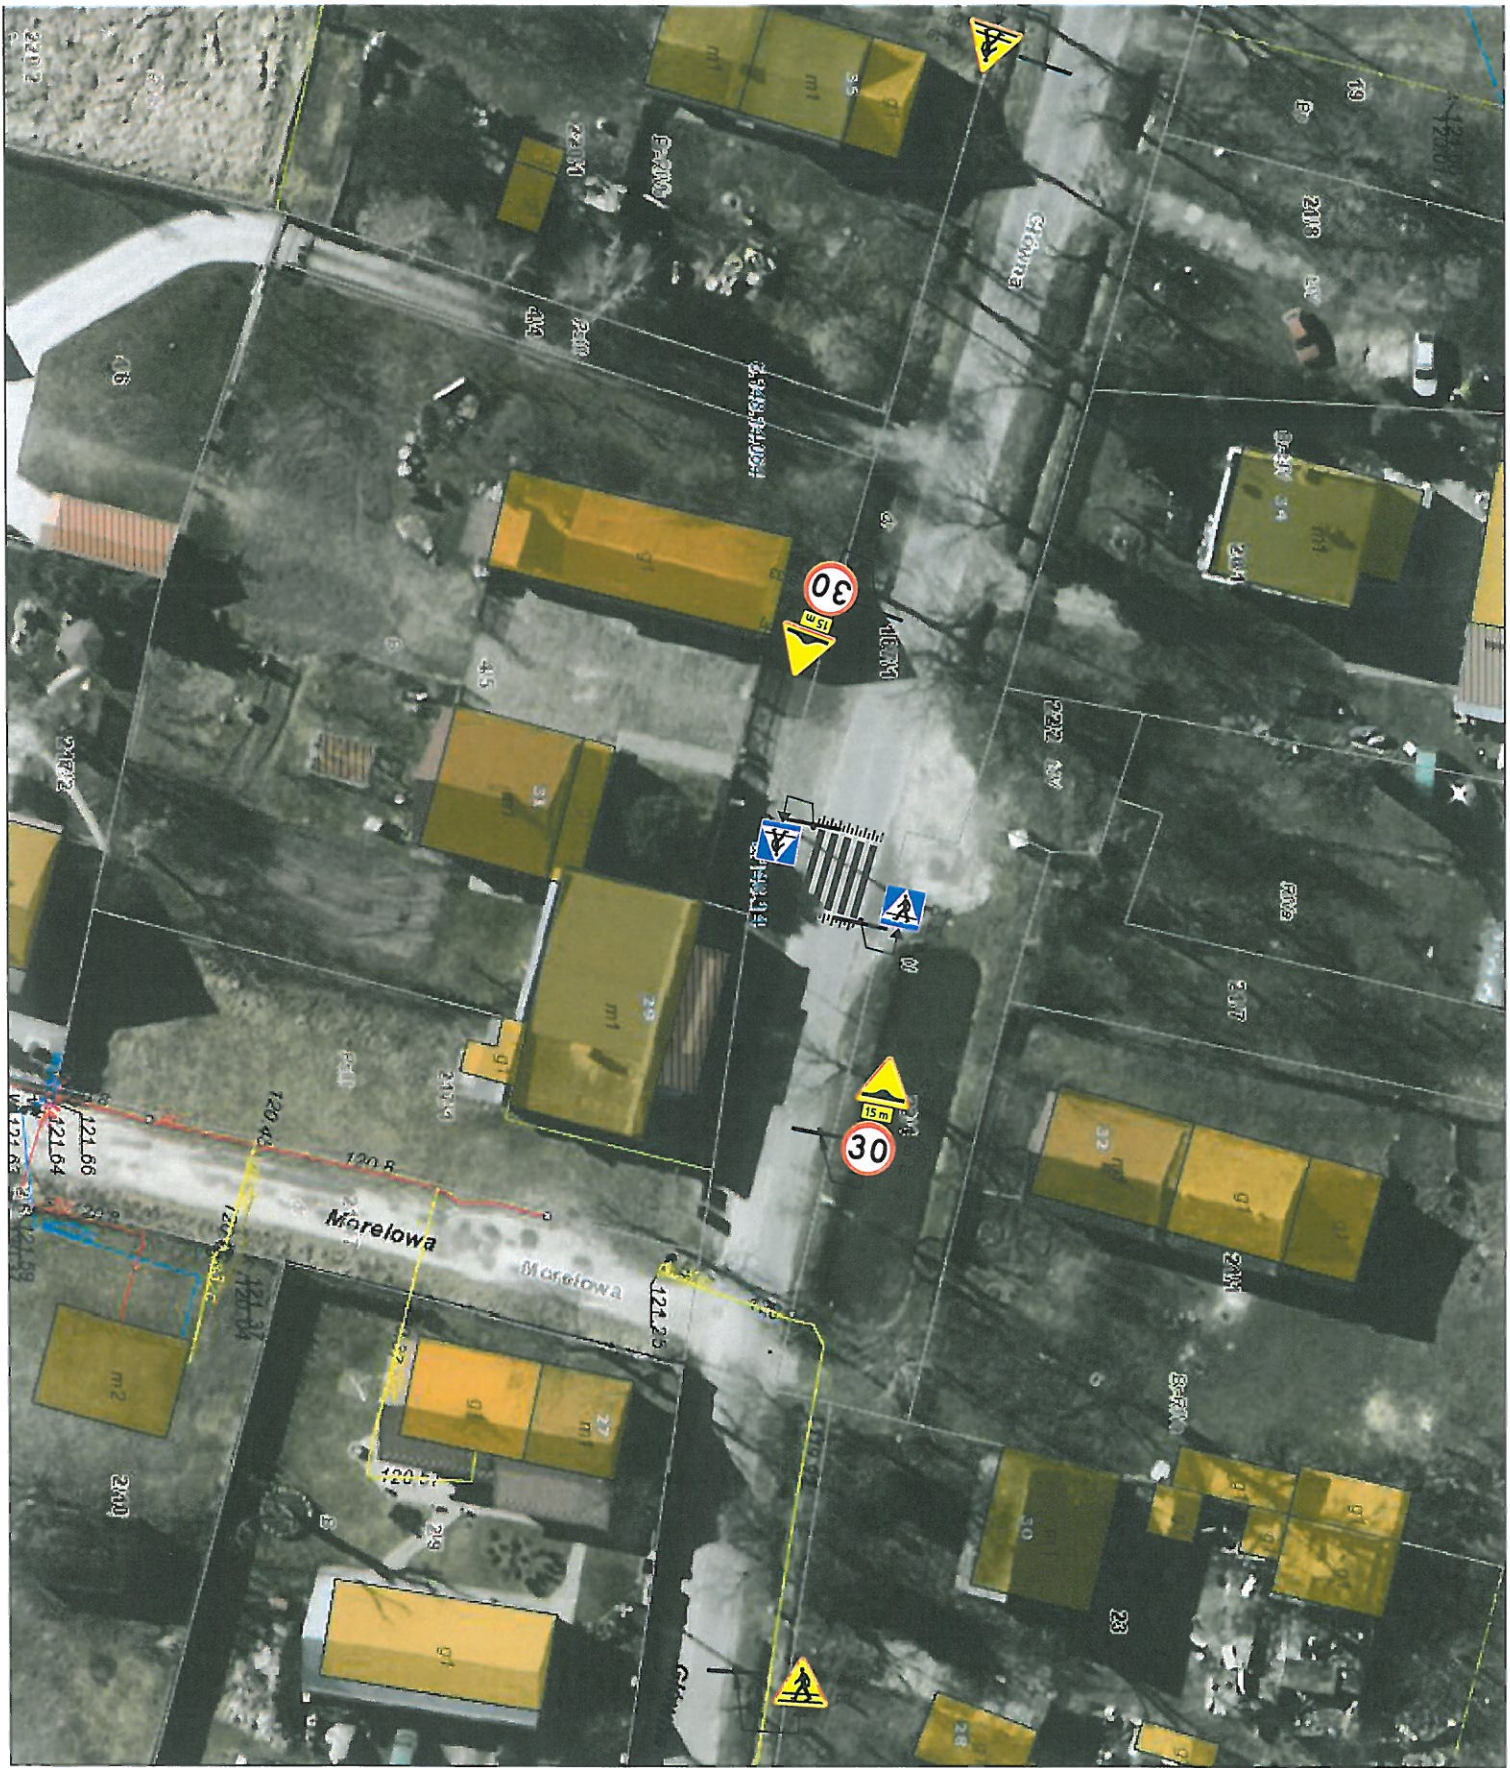

STAROSTWO POWIATOWE
WOS WROCŁAWI
Wydział Drog i Transportu
ul. Koszarzyska 131, 50-440 Wrocław

Skala 1:500
Miejscowość