




**Przekrój normalny nr 1**  
chodnik – rów (lub skarpa)

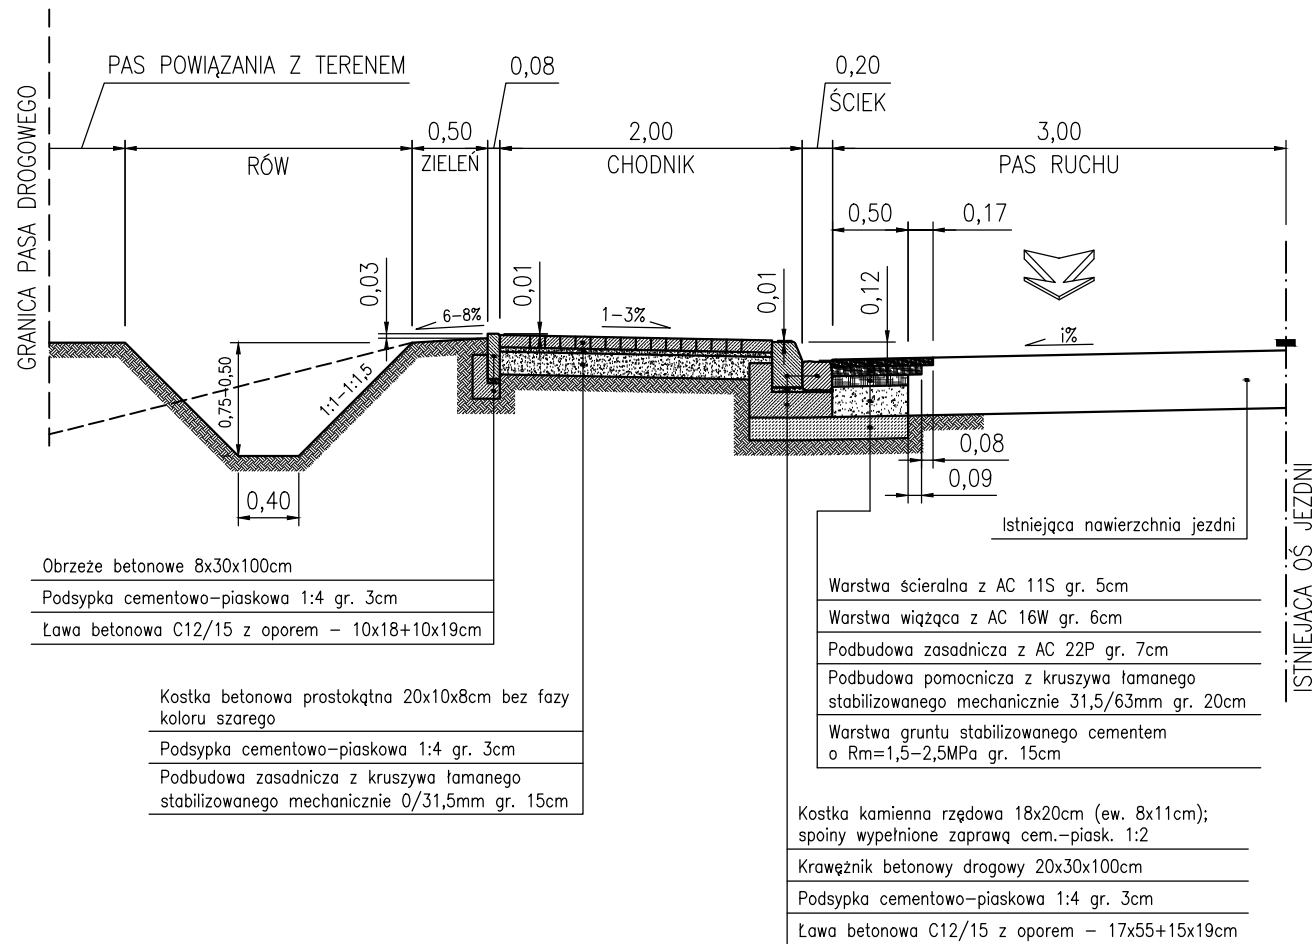


**Przekrój normalny nr 2**  
chodnik z korytkiem sciekowym – rów (lub skarpa)

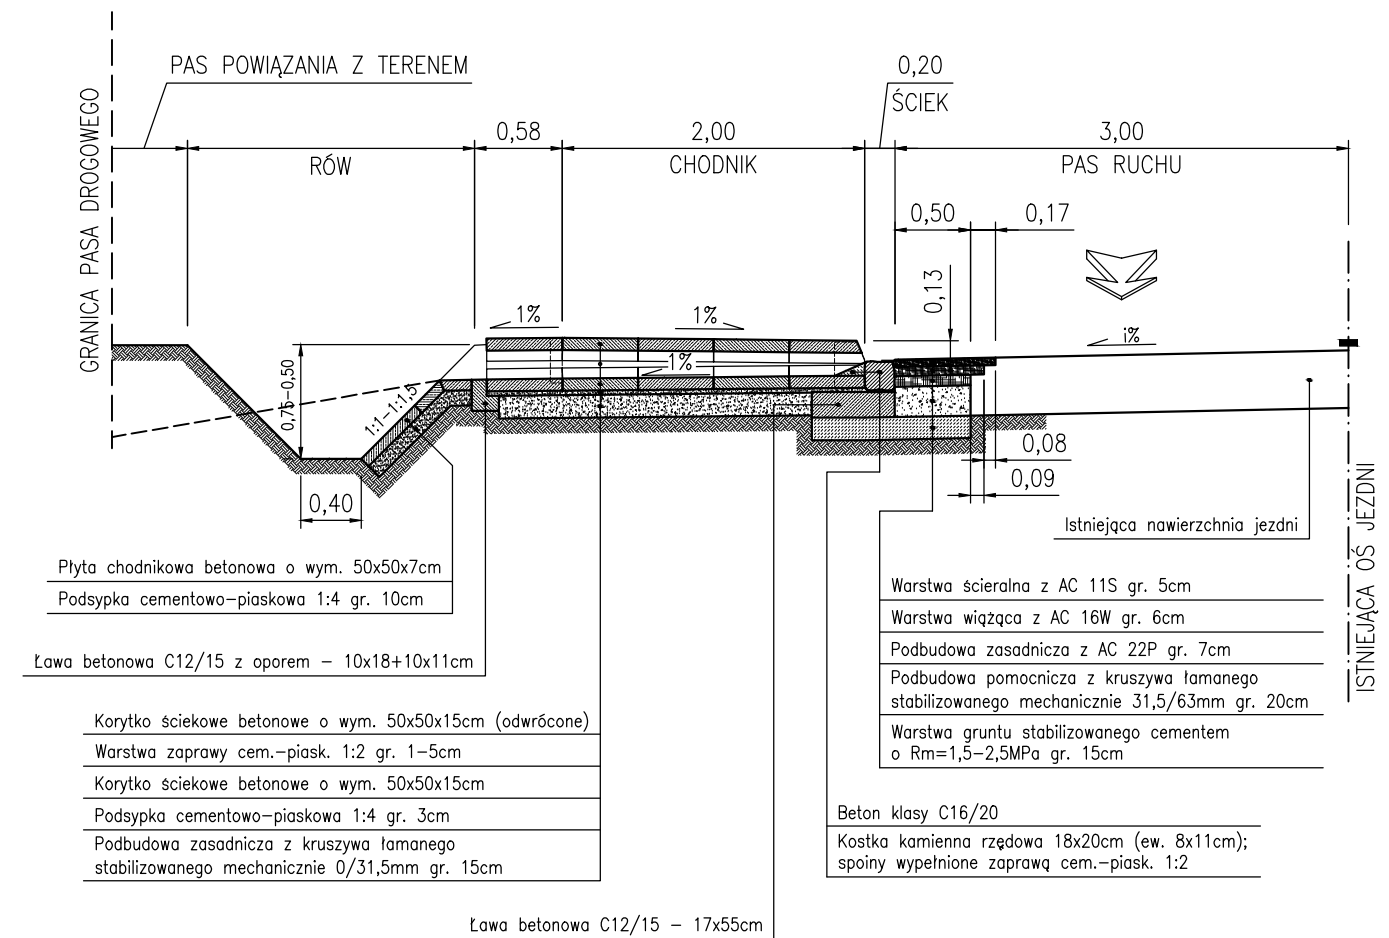

**Przekrój normalny nr 3**  
zjazd

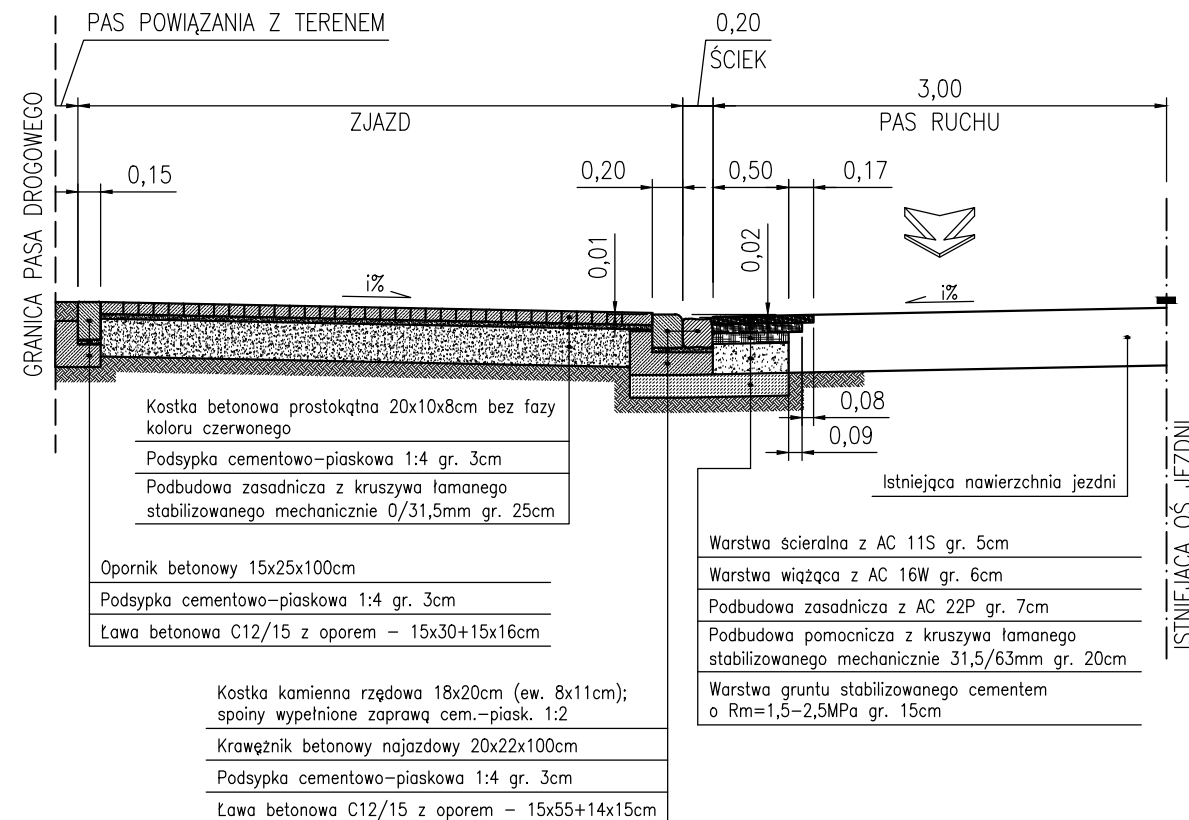

Zamawiający:			<b>POWIAT WROCLAWSKI</b> ul. Tadeusza Kościuszki 131 50-440 Wrocław	
Opracował: inż. Marcin Wapiński	Podpis:		Branża: DROGOWA	Data: sierpień 2017r.
Objekt:			PRZEBUDOWA DROGI POWIATOWEJ NR 2075D W MIEJSCOWOŚCI WAWRZEŃCZYCE, GMINA MIETKÓW POLEGAJĄCA NA WYKONANIU JEDNOSTRONNEGO CHODNIKA NA ODCINKU OD PRZEJAZDU KOLEJOWEGO DO MOSTU NA RZ. STRZEGOMKA	
Tytuł rysunku:			PRZEKROJE NORMALNE	
			Skala: 1:50	
			Nr rysunku: 2.1	